



construction & design

dyu61@hotmail.com

www.dyu61.ucoz.ru

KINGISEPP

+7 921 440 42 61

Demyanishin & Yu

ПРОЕКТ ЧАСТНОГО ДОМА ИЗ ПЕНОБЕТОНА

Раздел АР



Кингисепп 20.08.2022

ТЭП

Этажность здания - 1этаж
Площадь застройки - 95.04м²
Площадь помещений - 74.95м²
Жилая площадь - 37.42м²

Инженерные решения.
Электроснабжение - центральное.
Водоснабжение - центральное
Теплоснабжение - электродкотел
Канализация - септик

ОБЩИЕ ДАННЫЕ


Дом предназначен для круглогодичного проживания и соответствует основным нормам Градостроительного кодекса РФ


Планировочные решения в соответствии с техническим заданием на проектирование.
За 0.00 принимается уровень чистового пола.

Конструктивные решения.
Фундамент - утепленная плита
Внешние стены - пеноблок 400мм
Перекрытие - деревянное балочное, балки 150мм с утеплением
Крыша - деревянная стропильная система, с холодным чердаком


Проект разработан 20.08.22







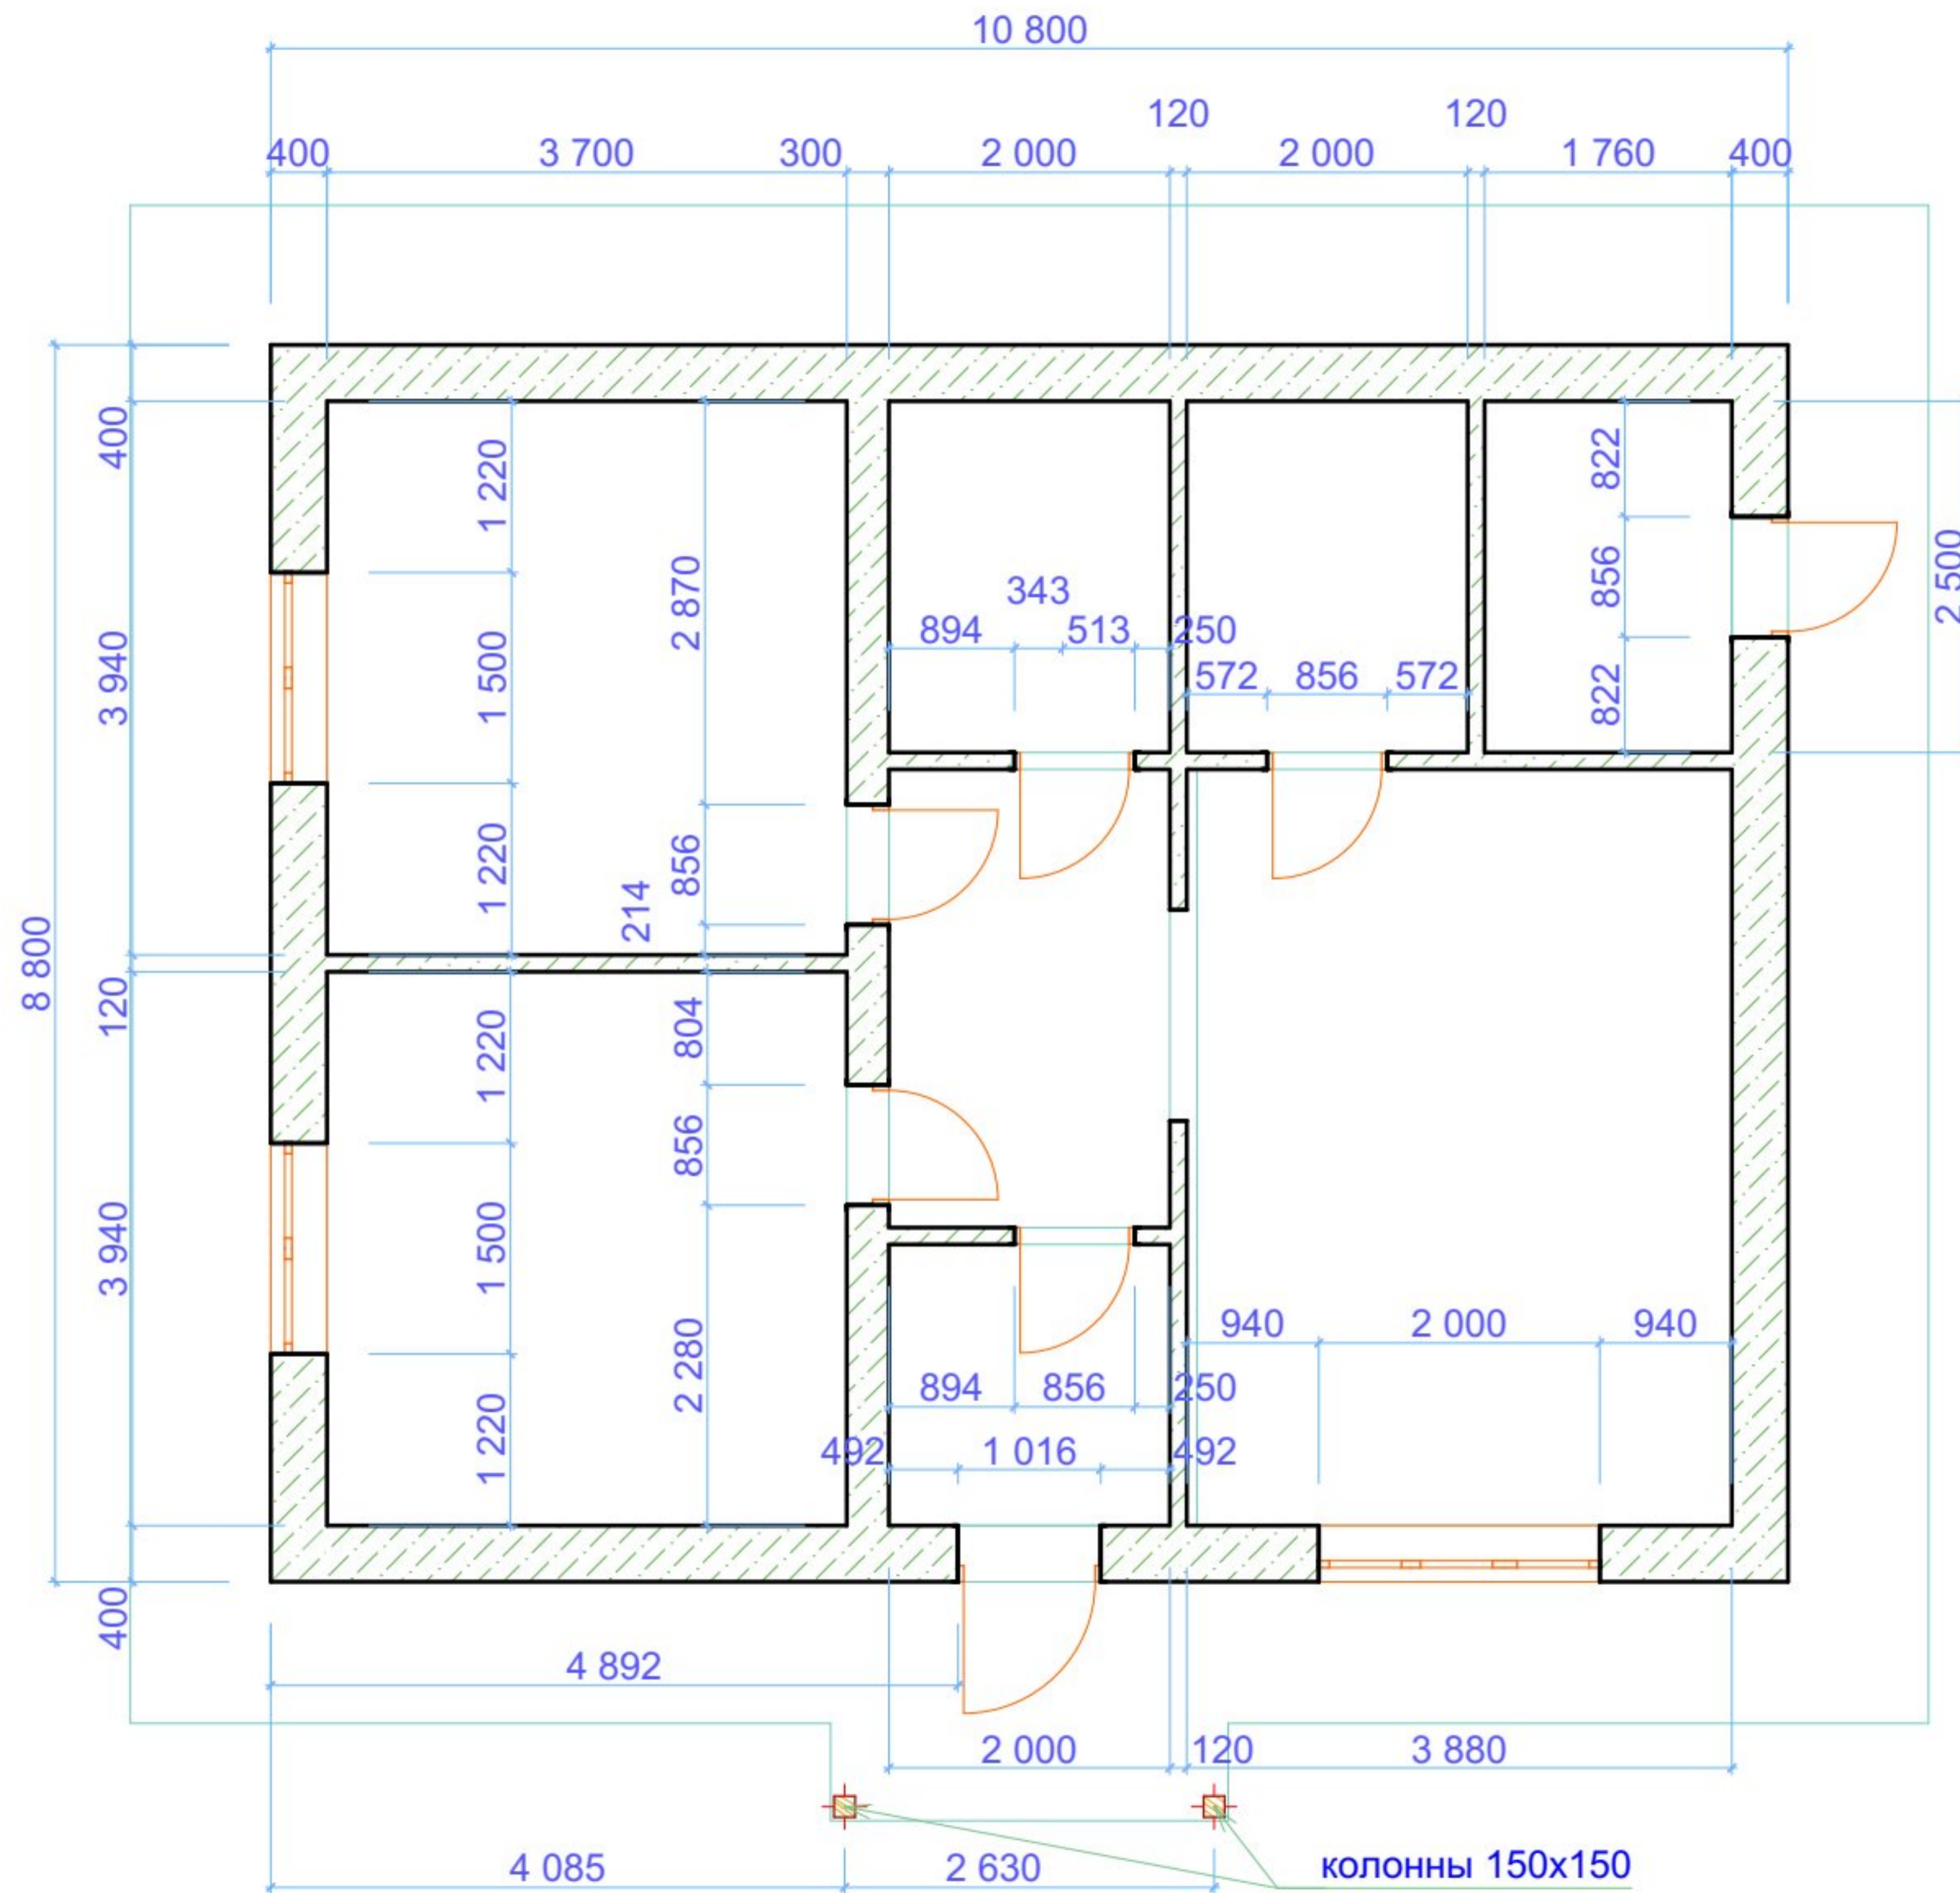

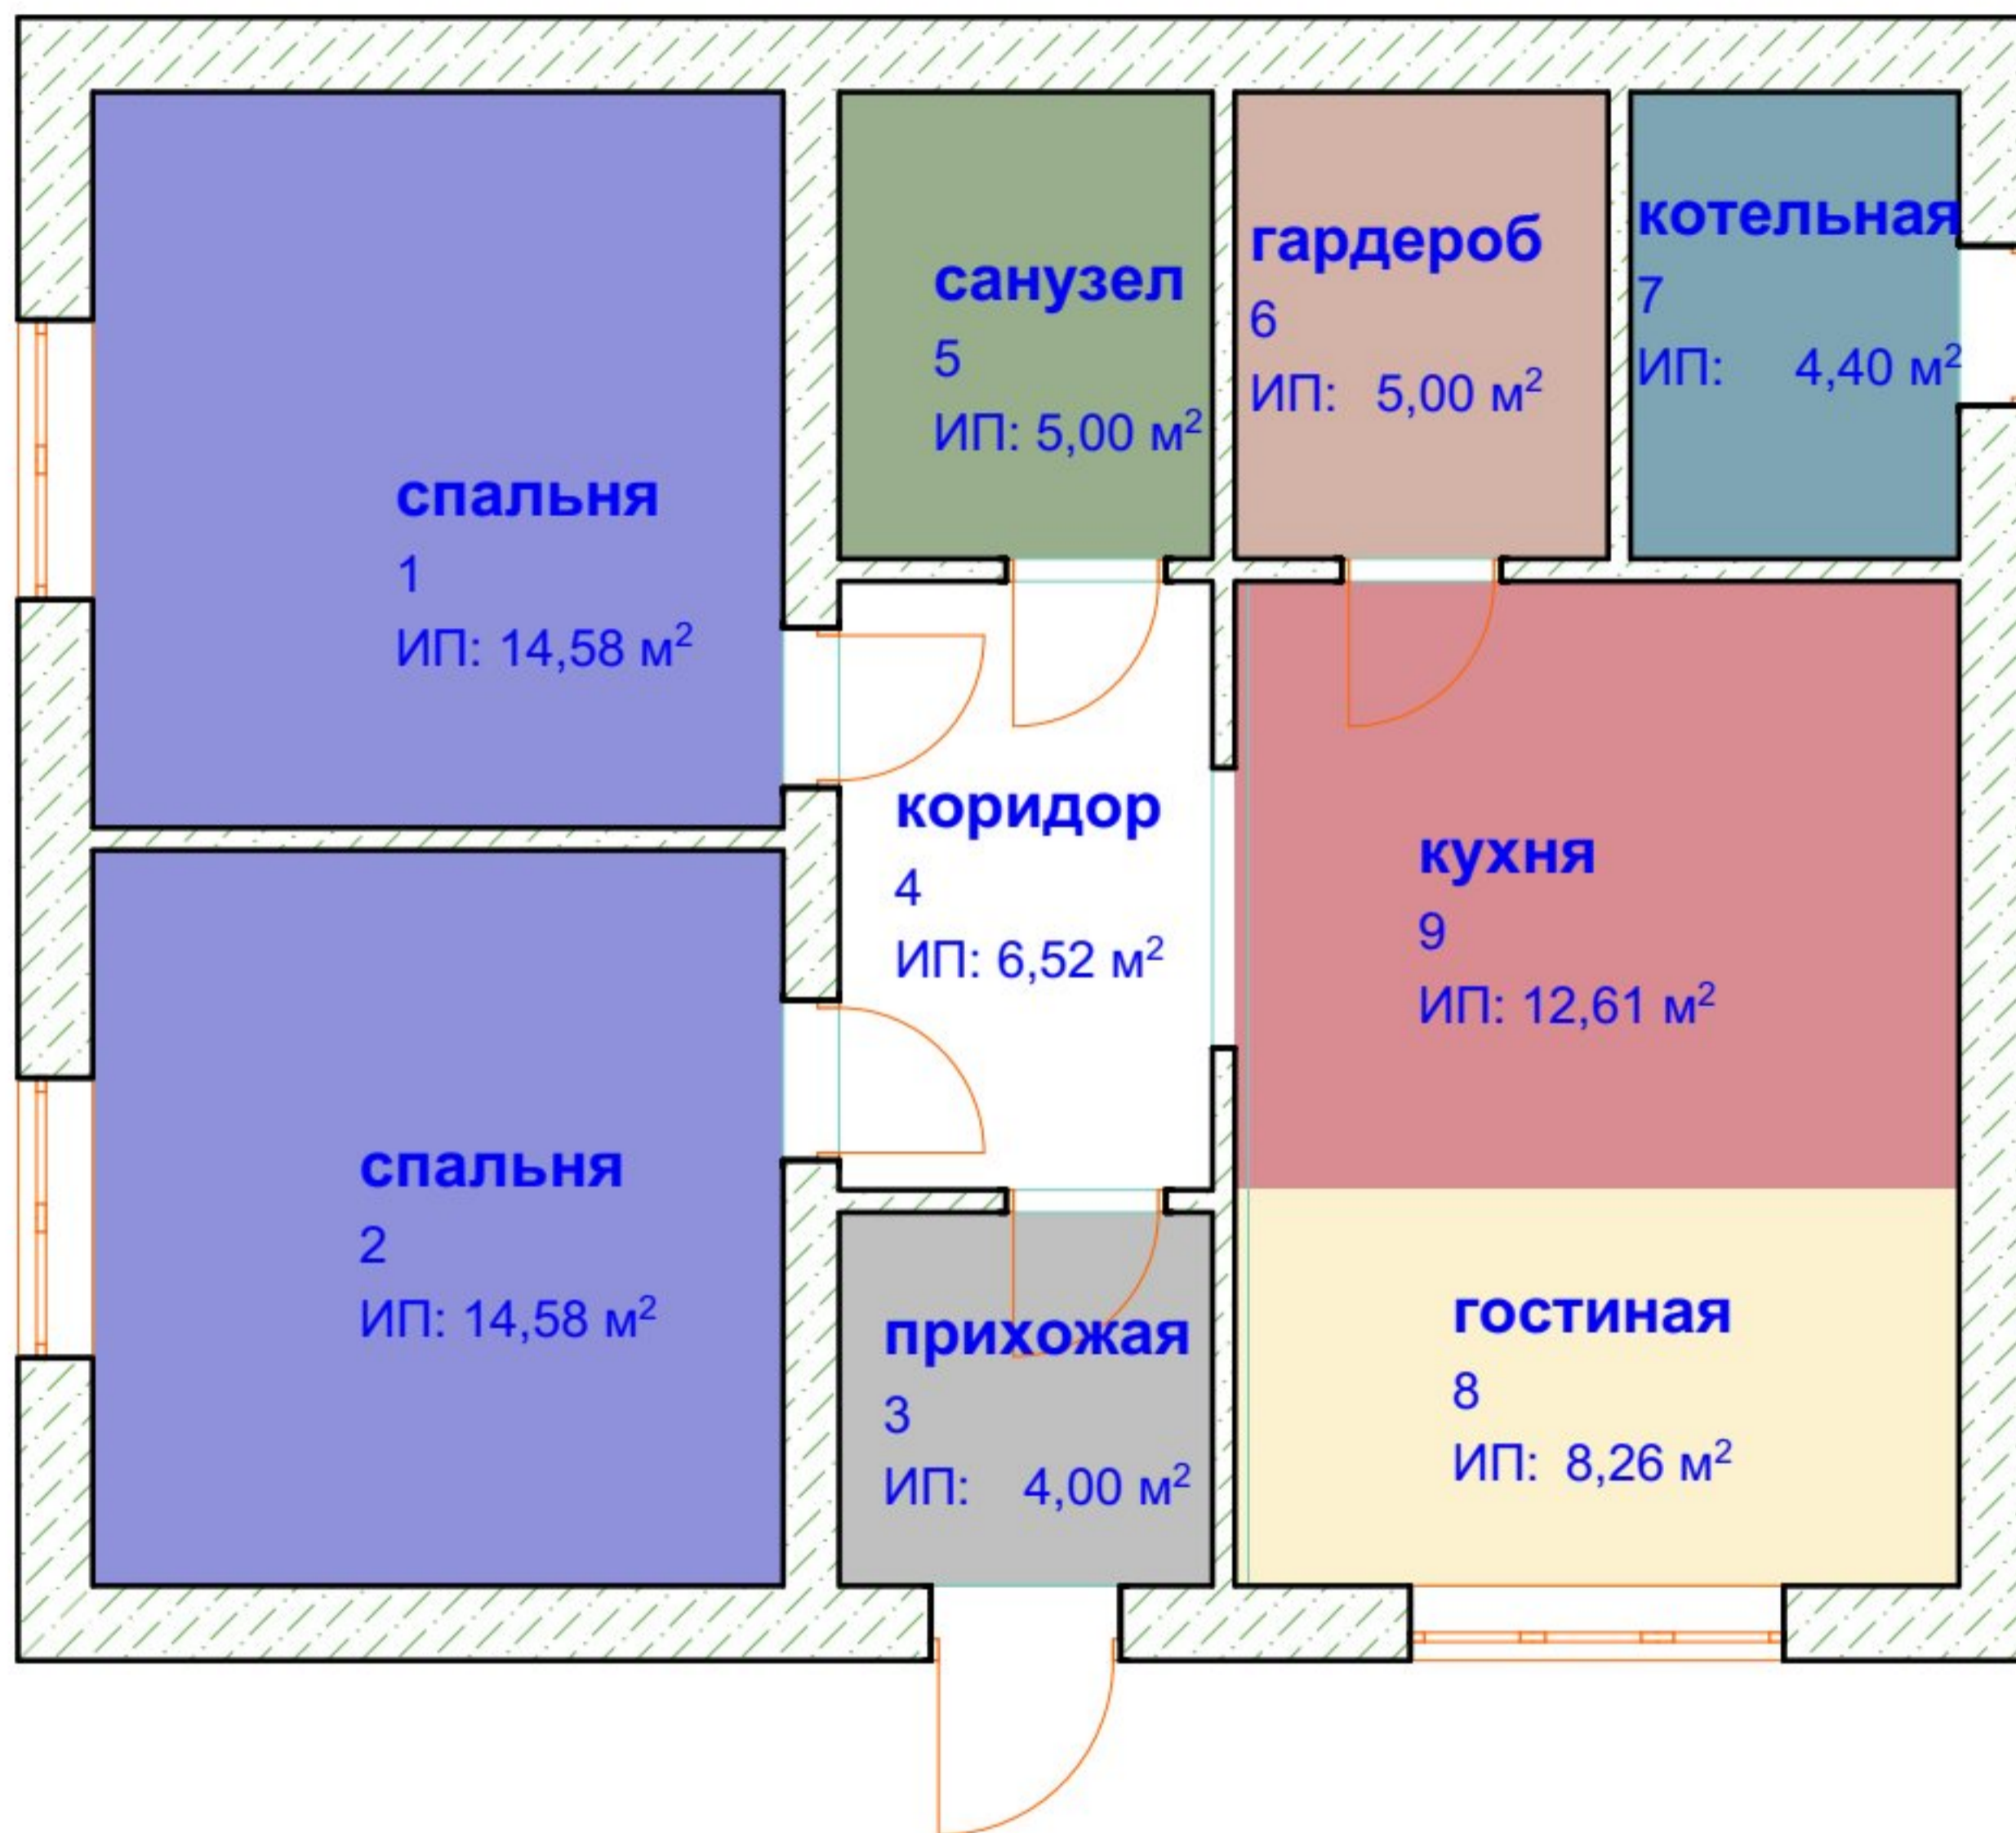



№	Наименование	Площадь
1	спальня	14,58
2	спальня	14,58
3	прихожая	4,00
4	коридор	6,52
5	санузел	5,00
6	гардероб	5,00
7	котельная	4,40
8	гостиная	8,26
9	кухня	12,61
		74,95 м²

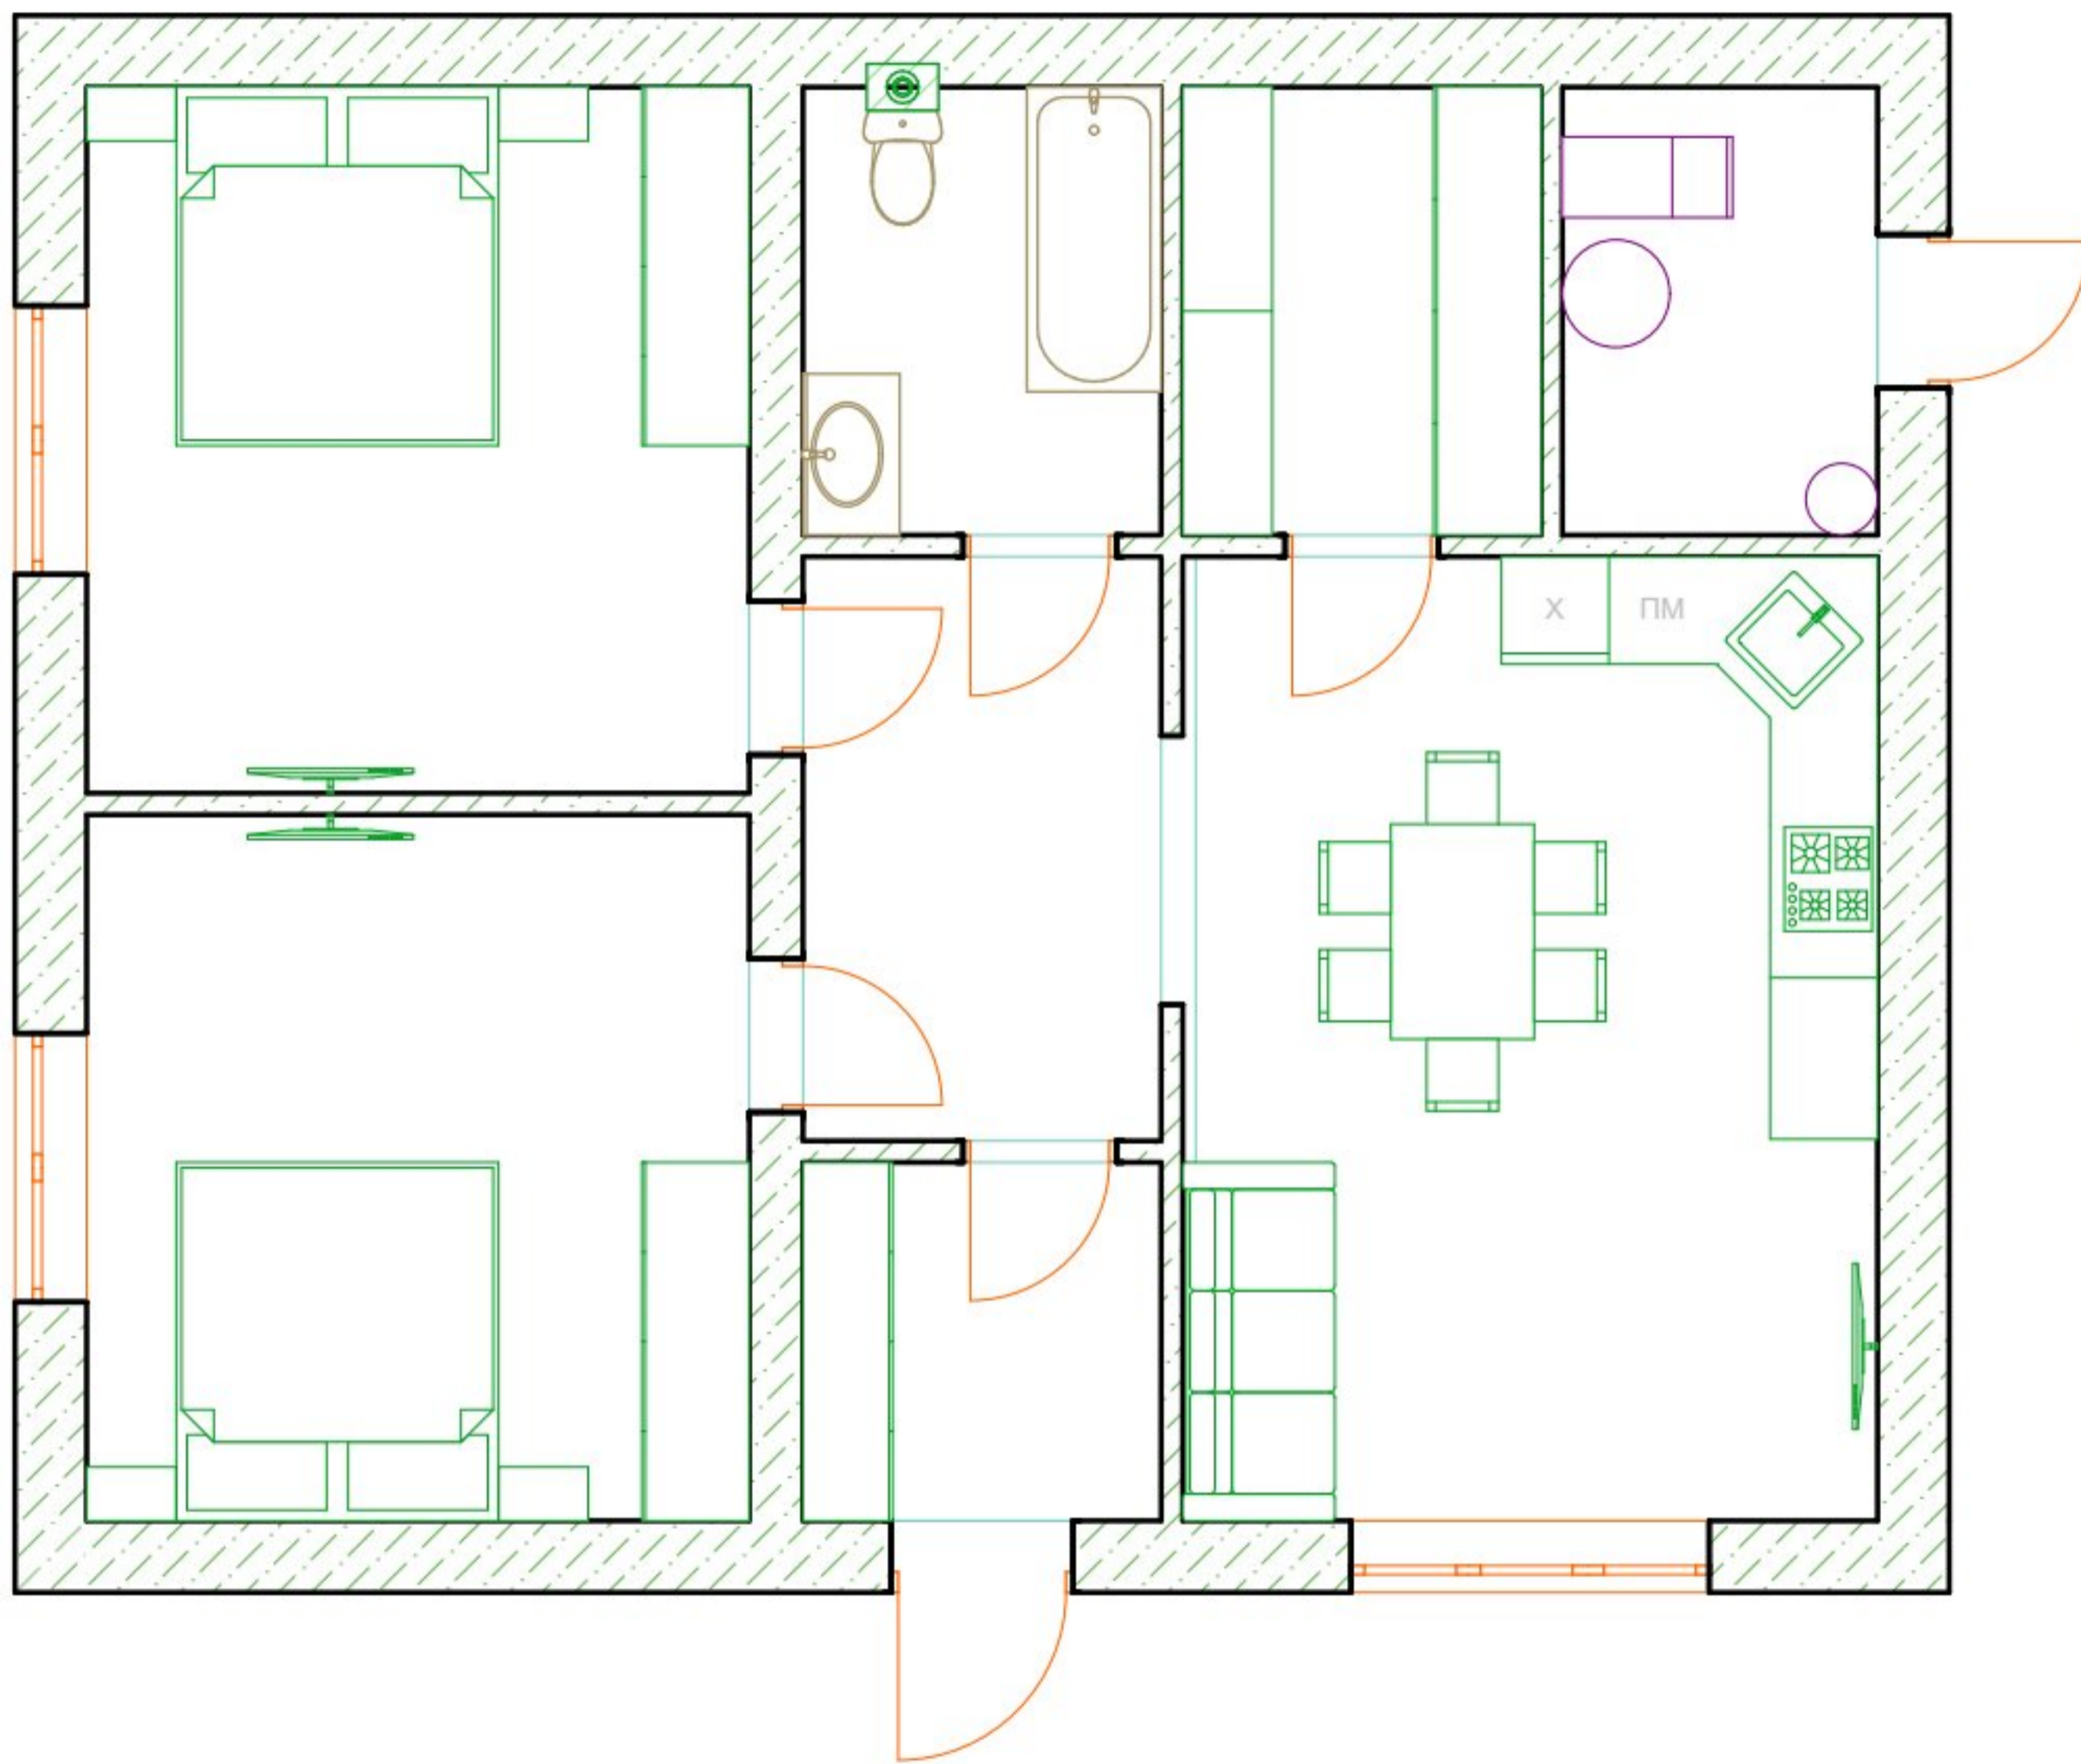


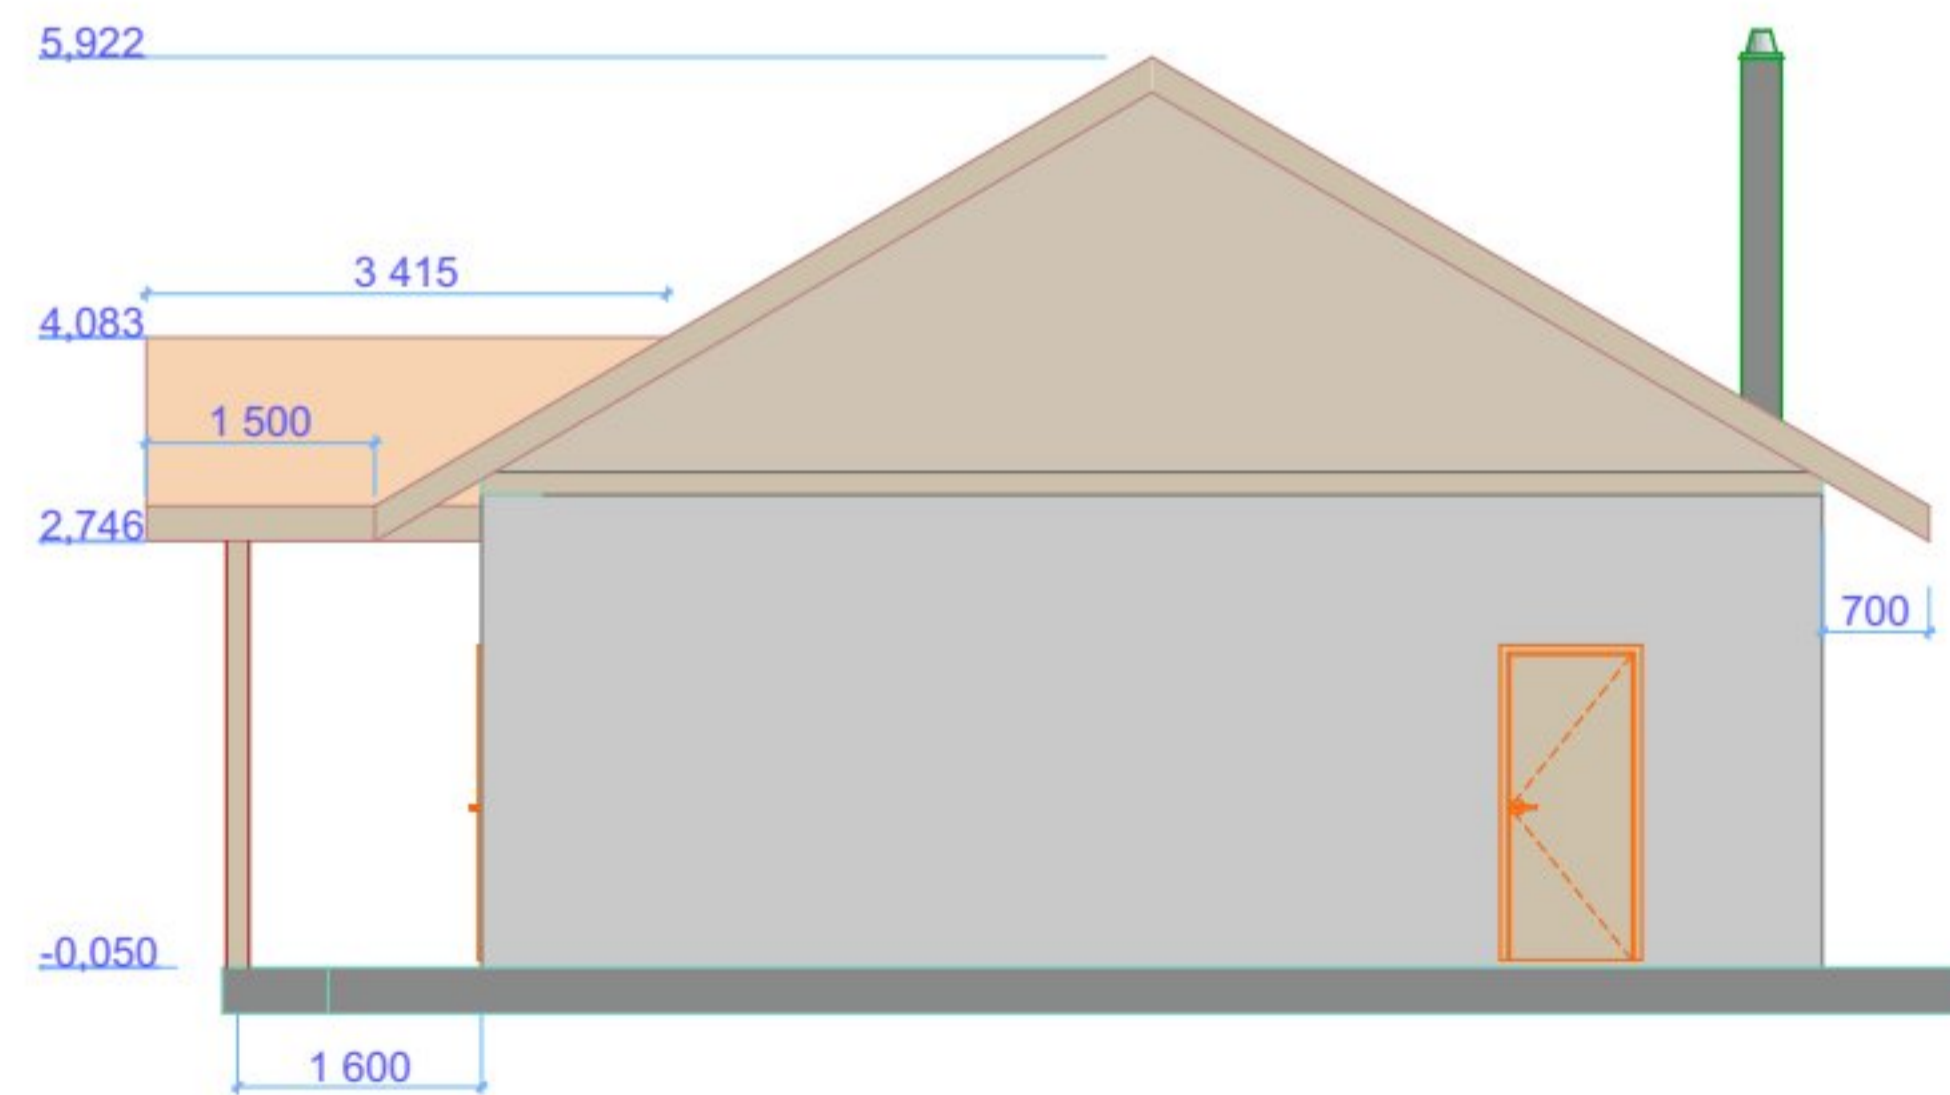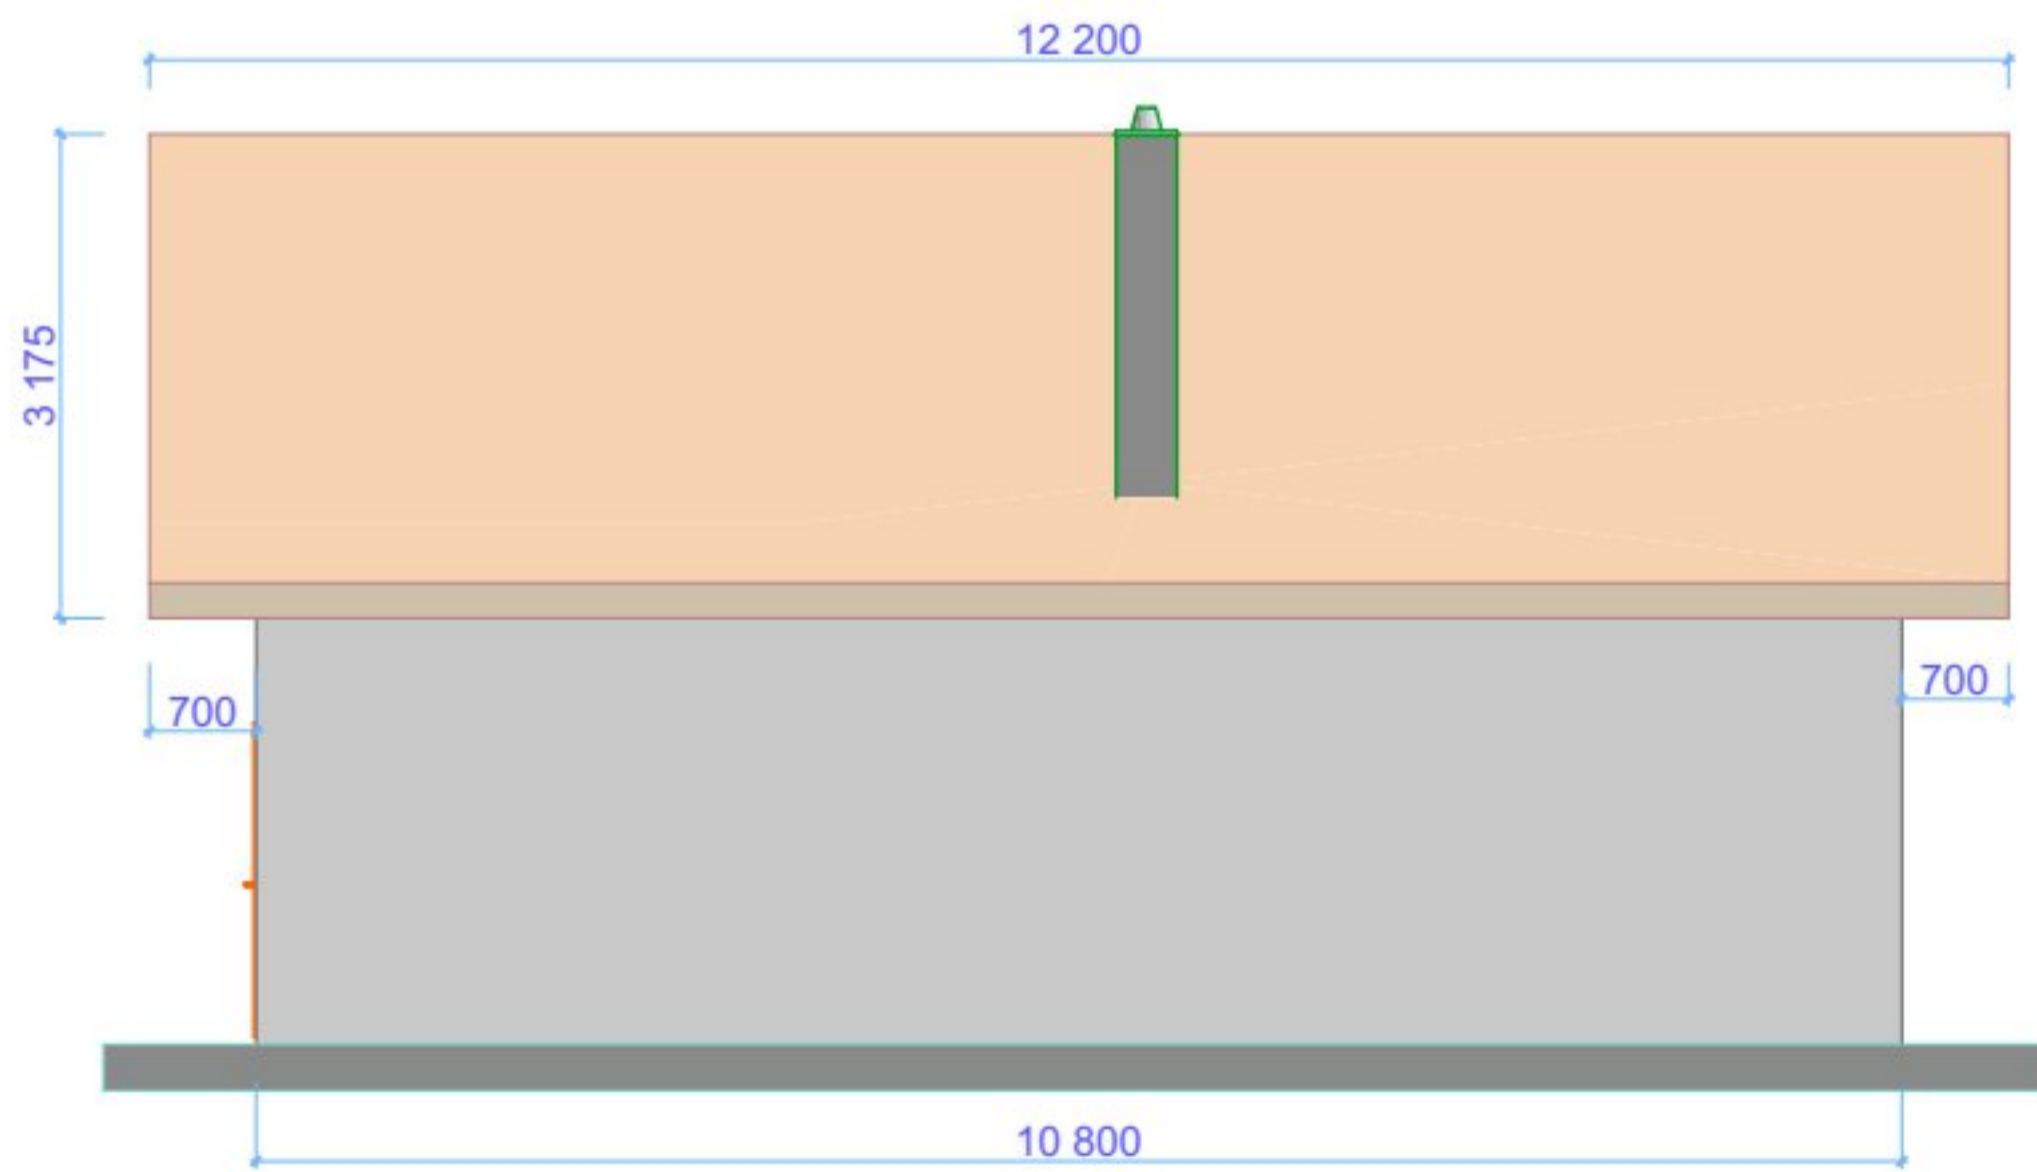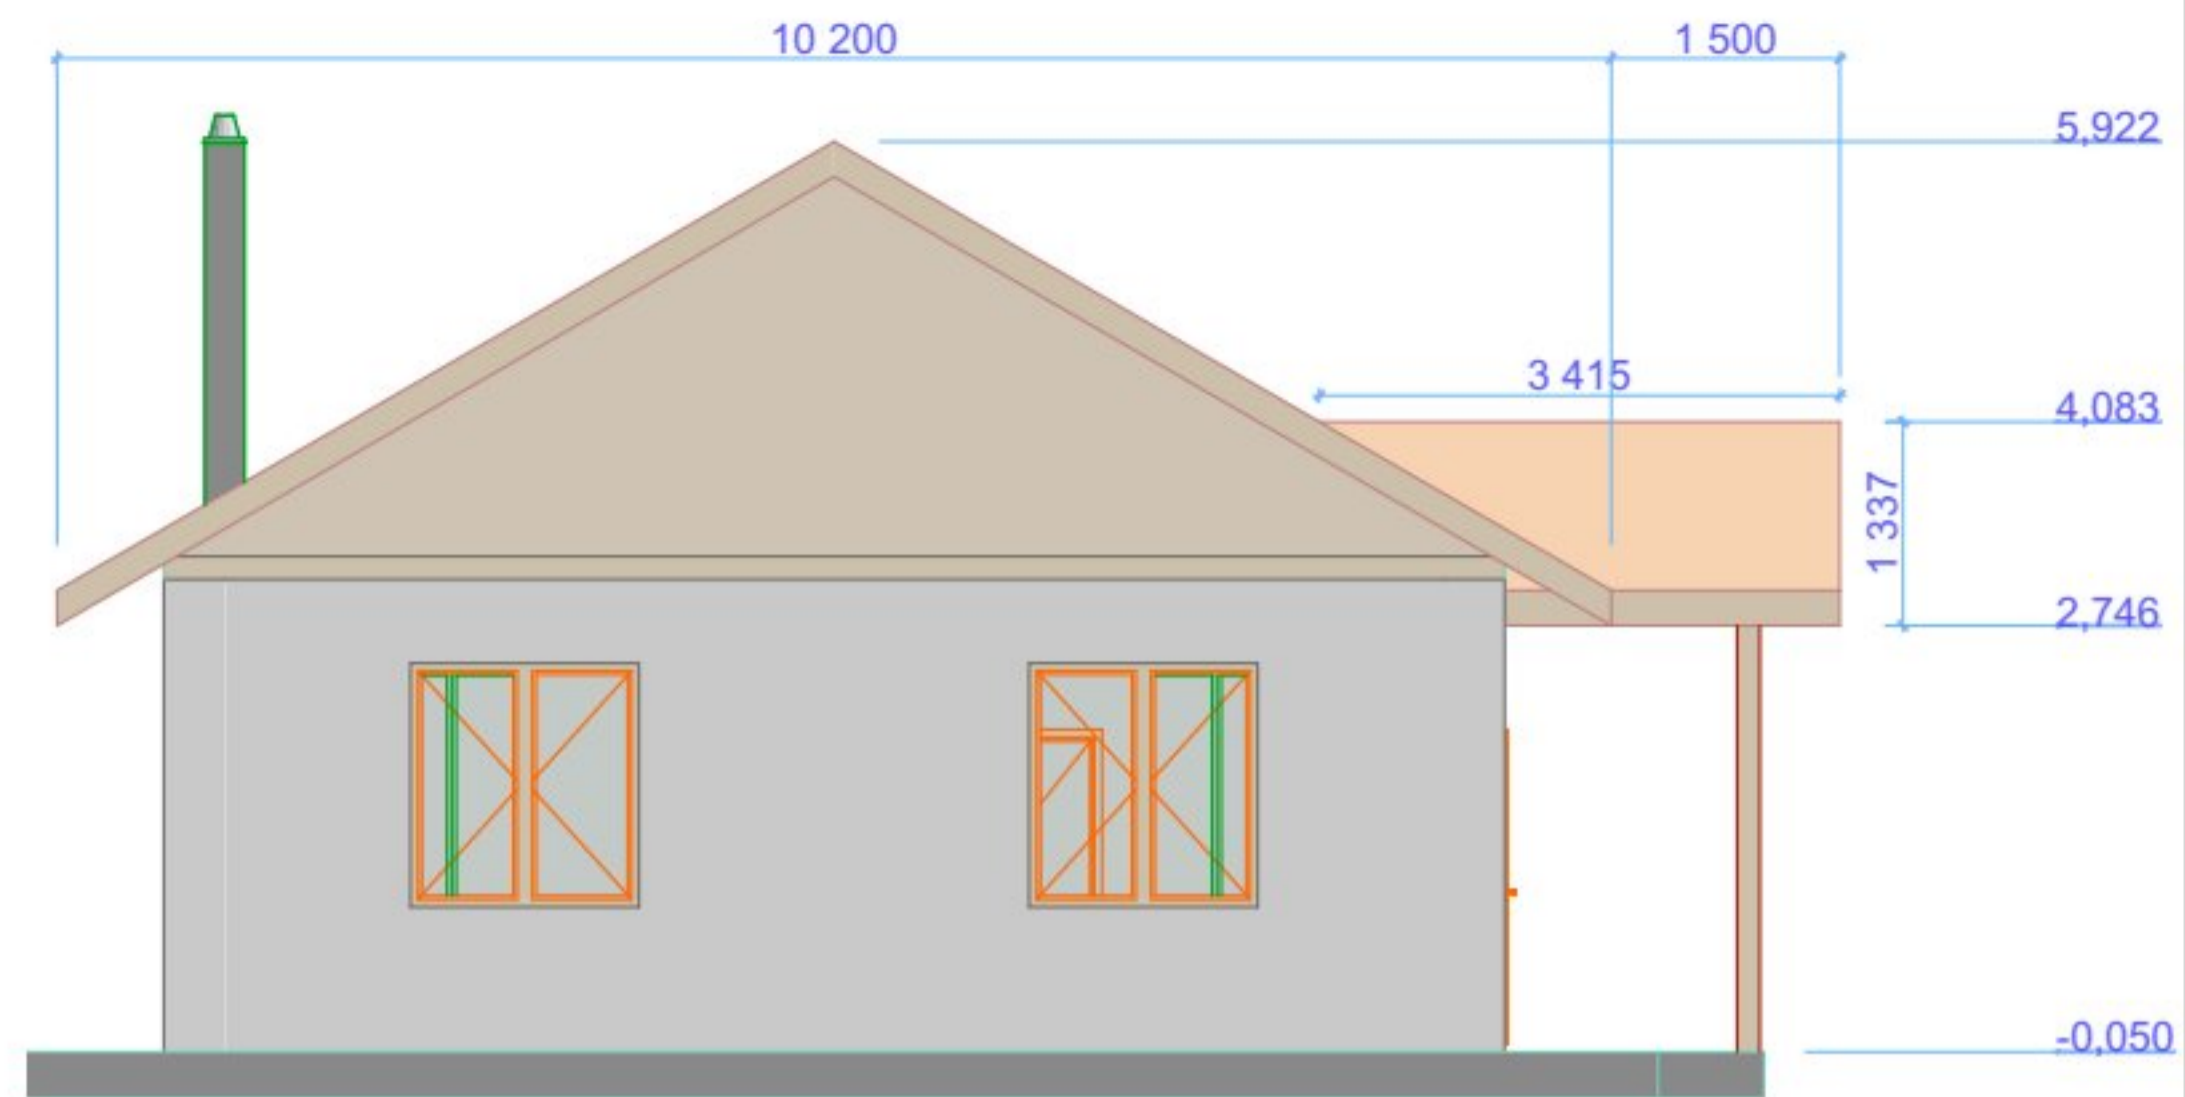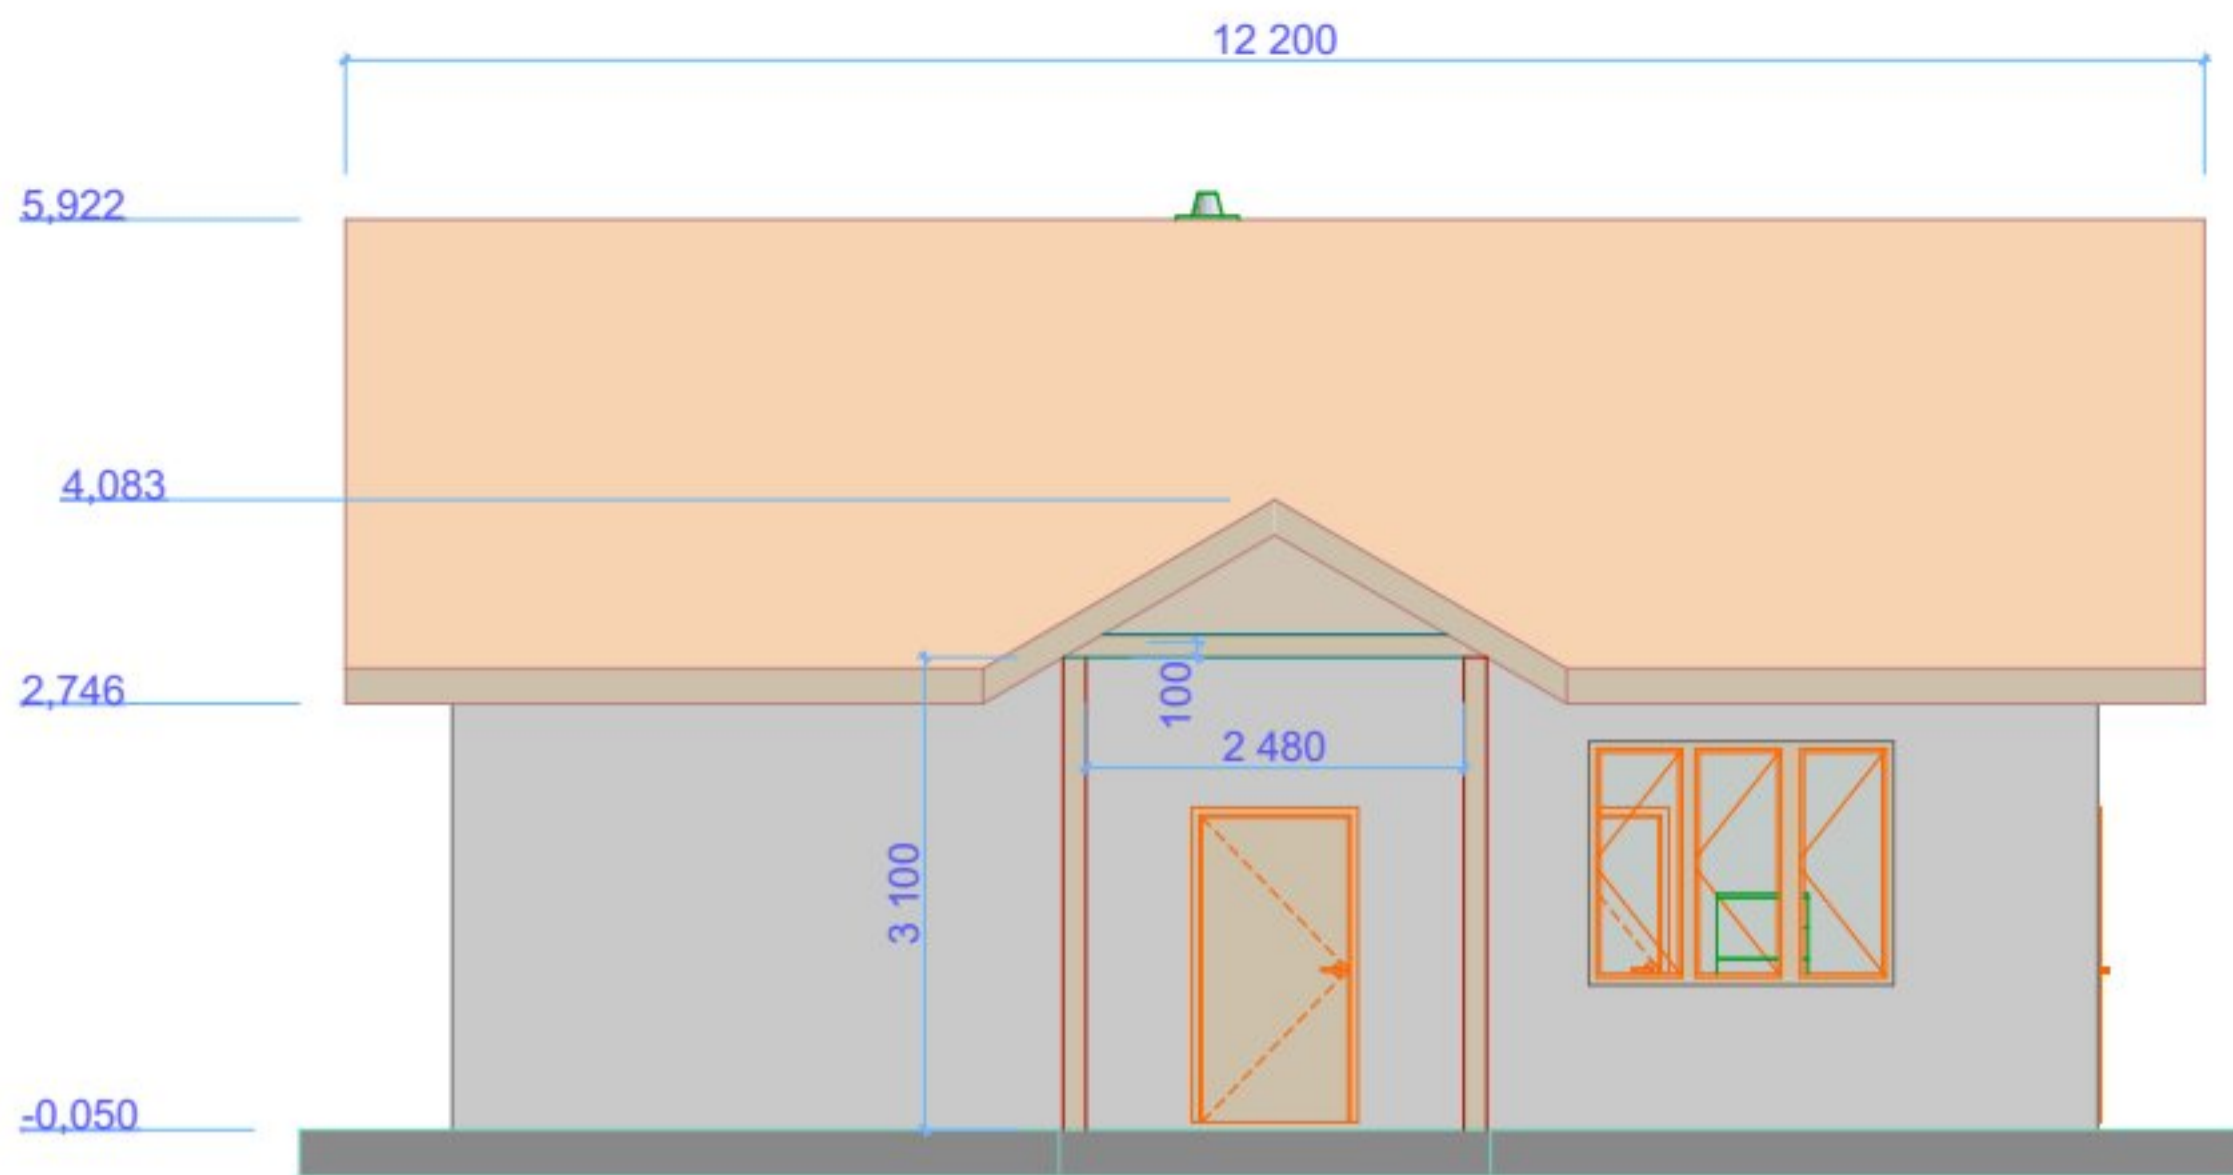




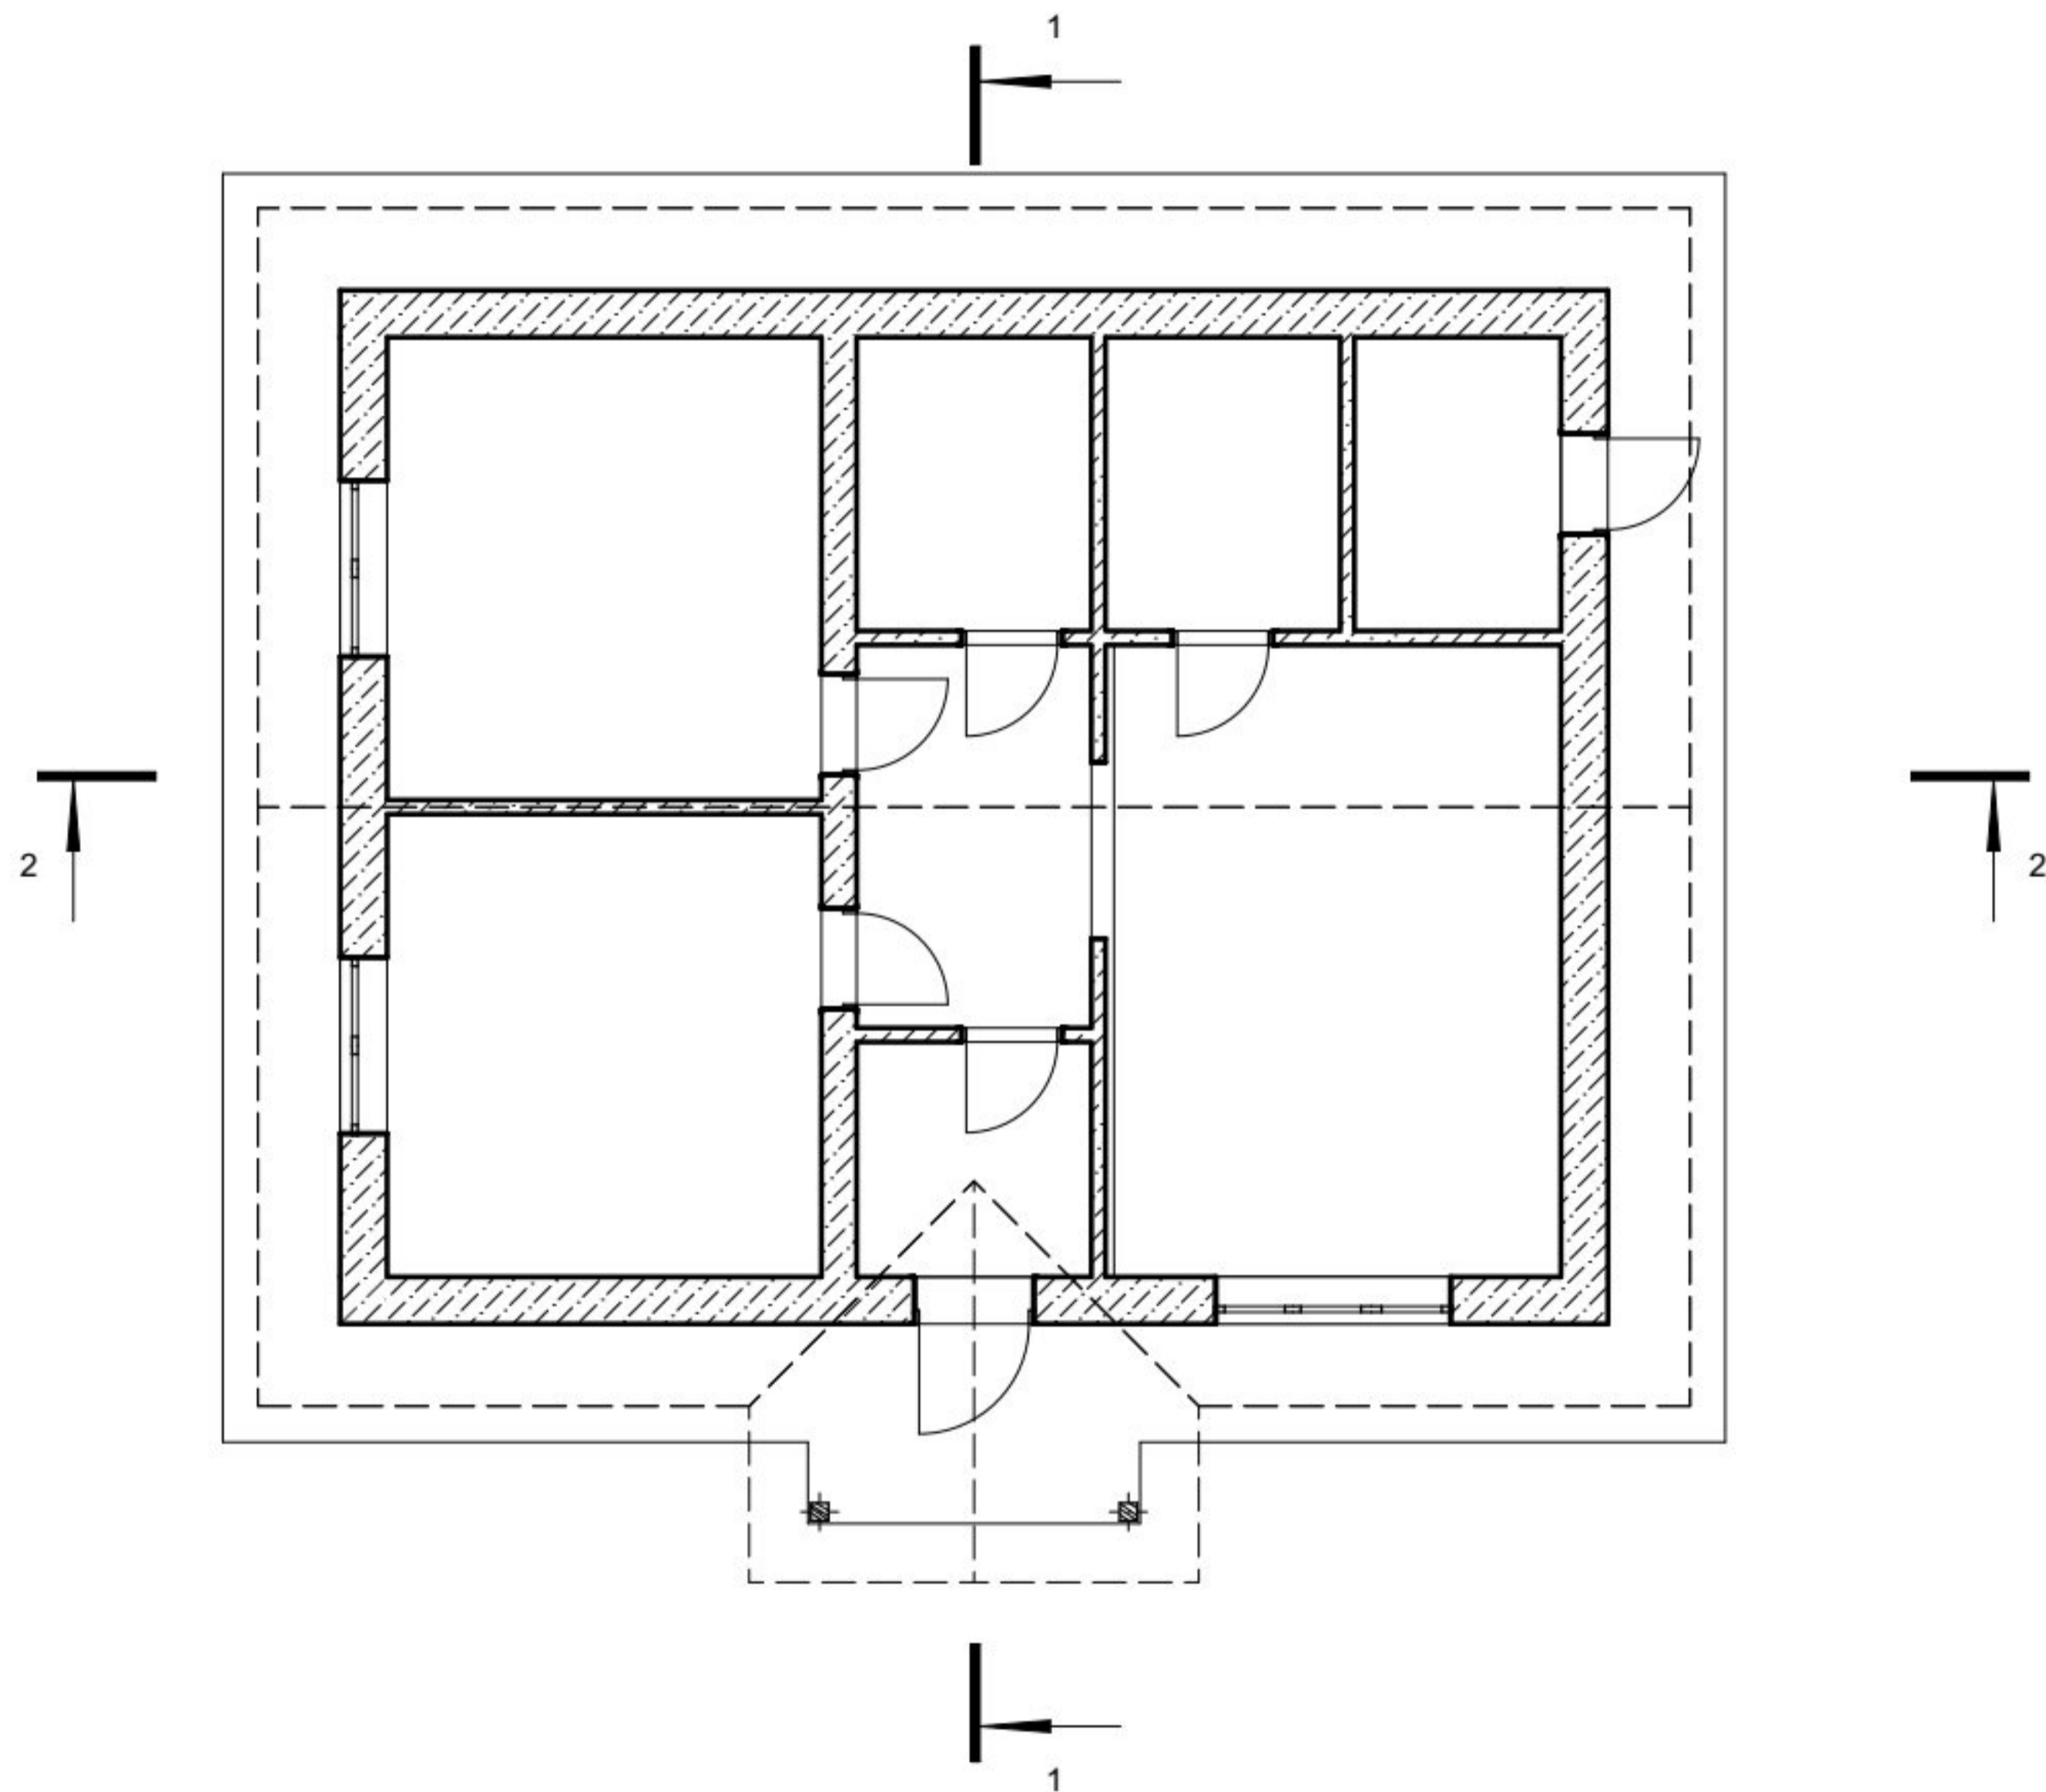


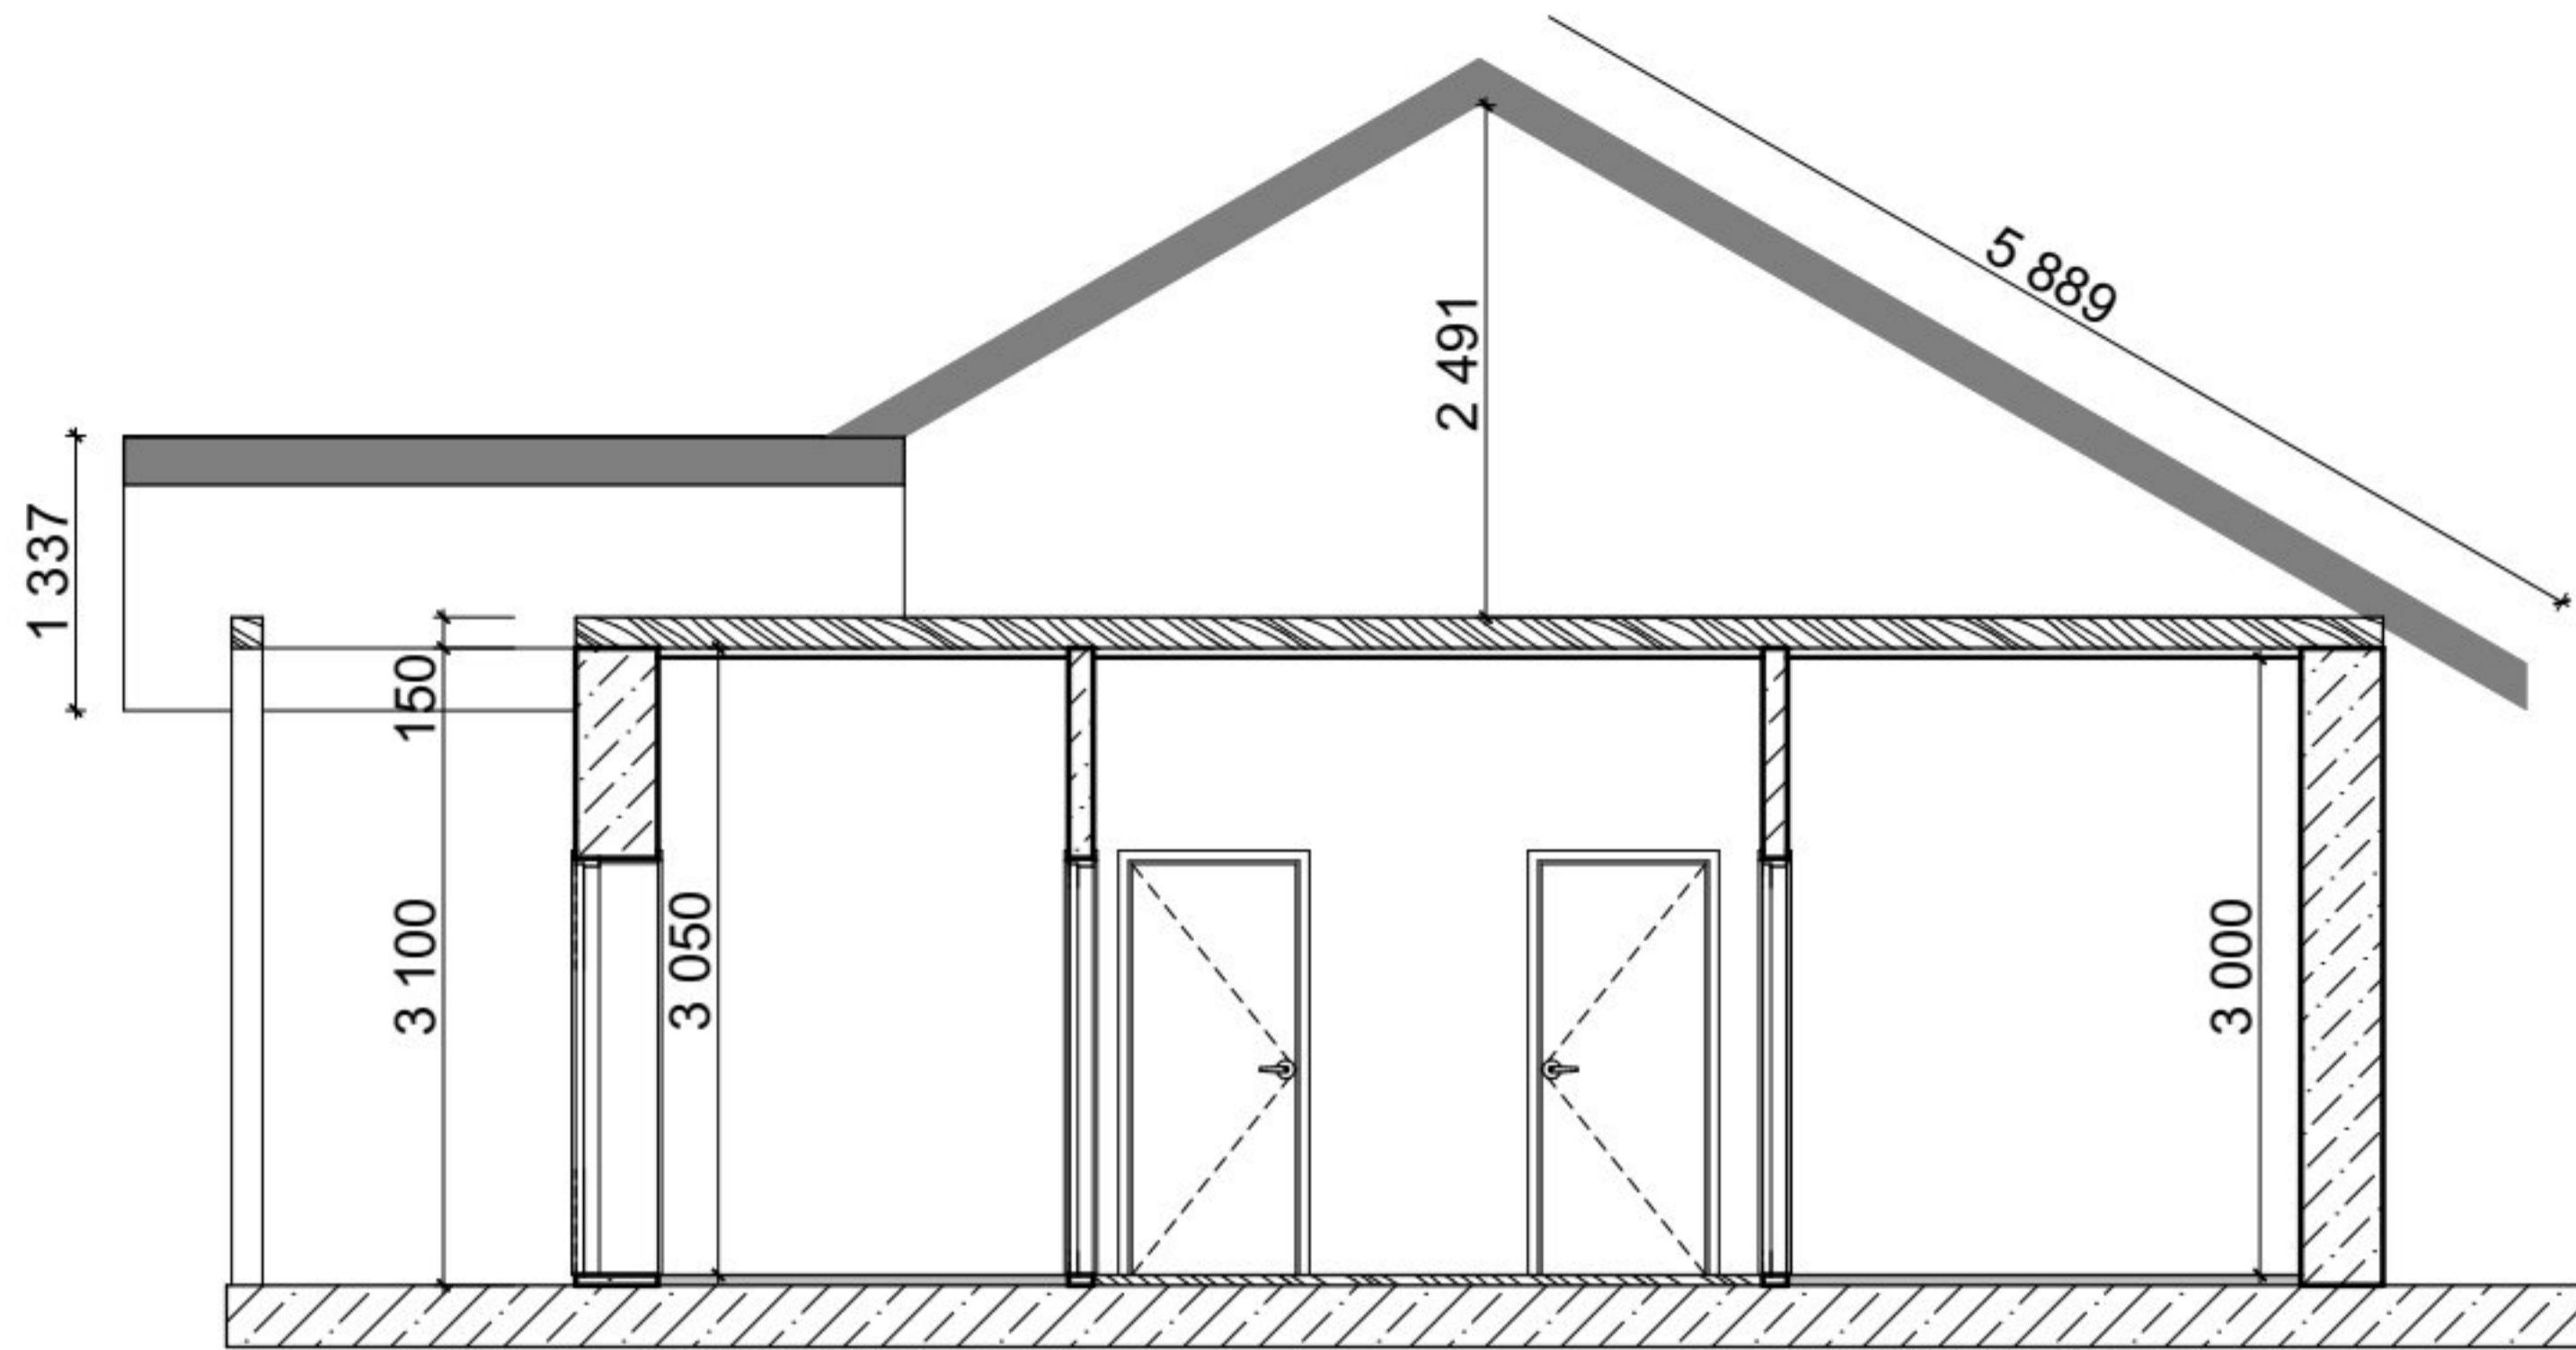

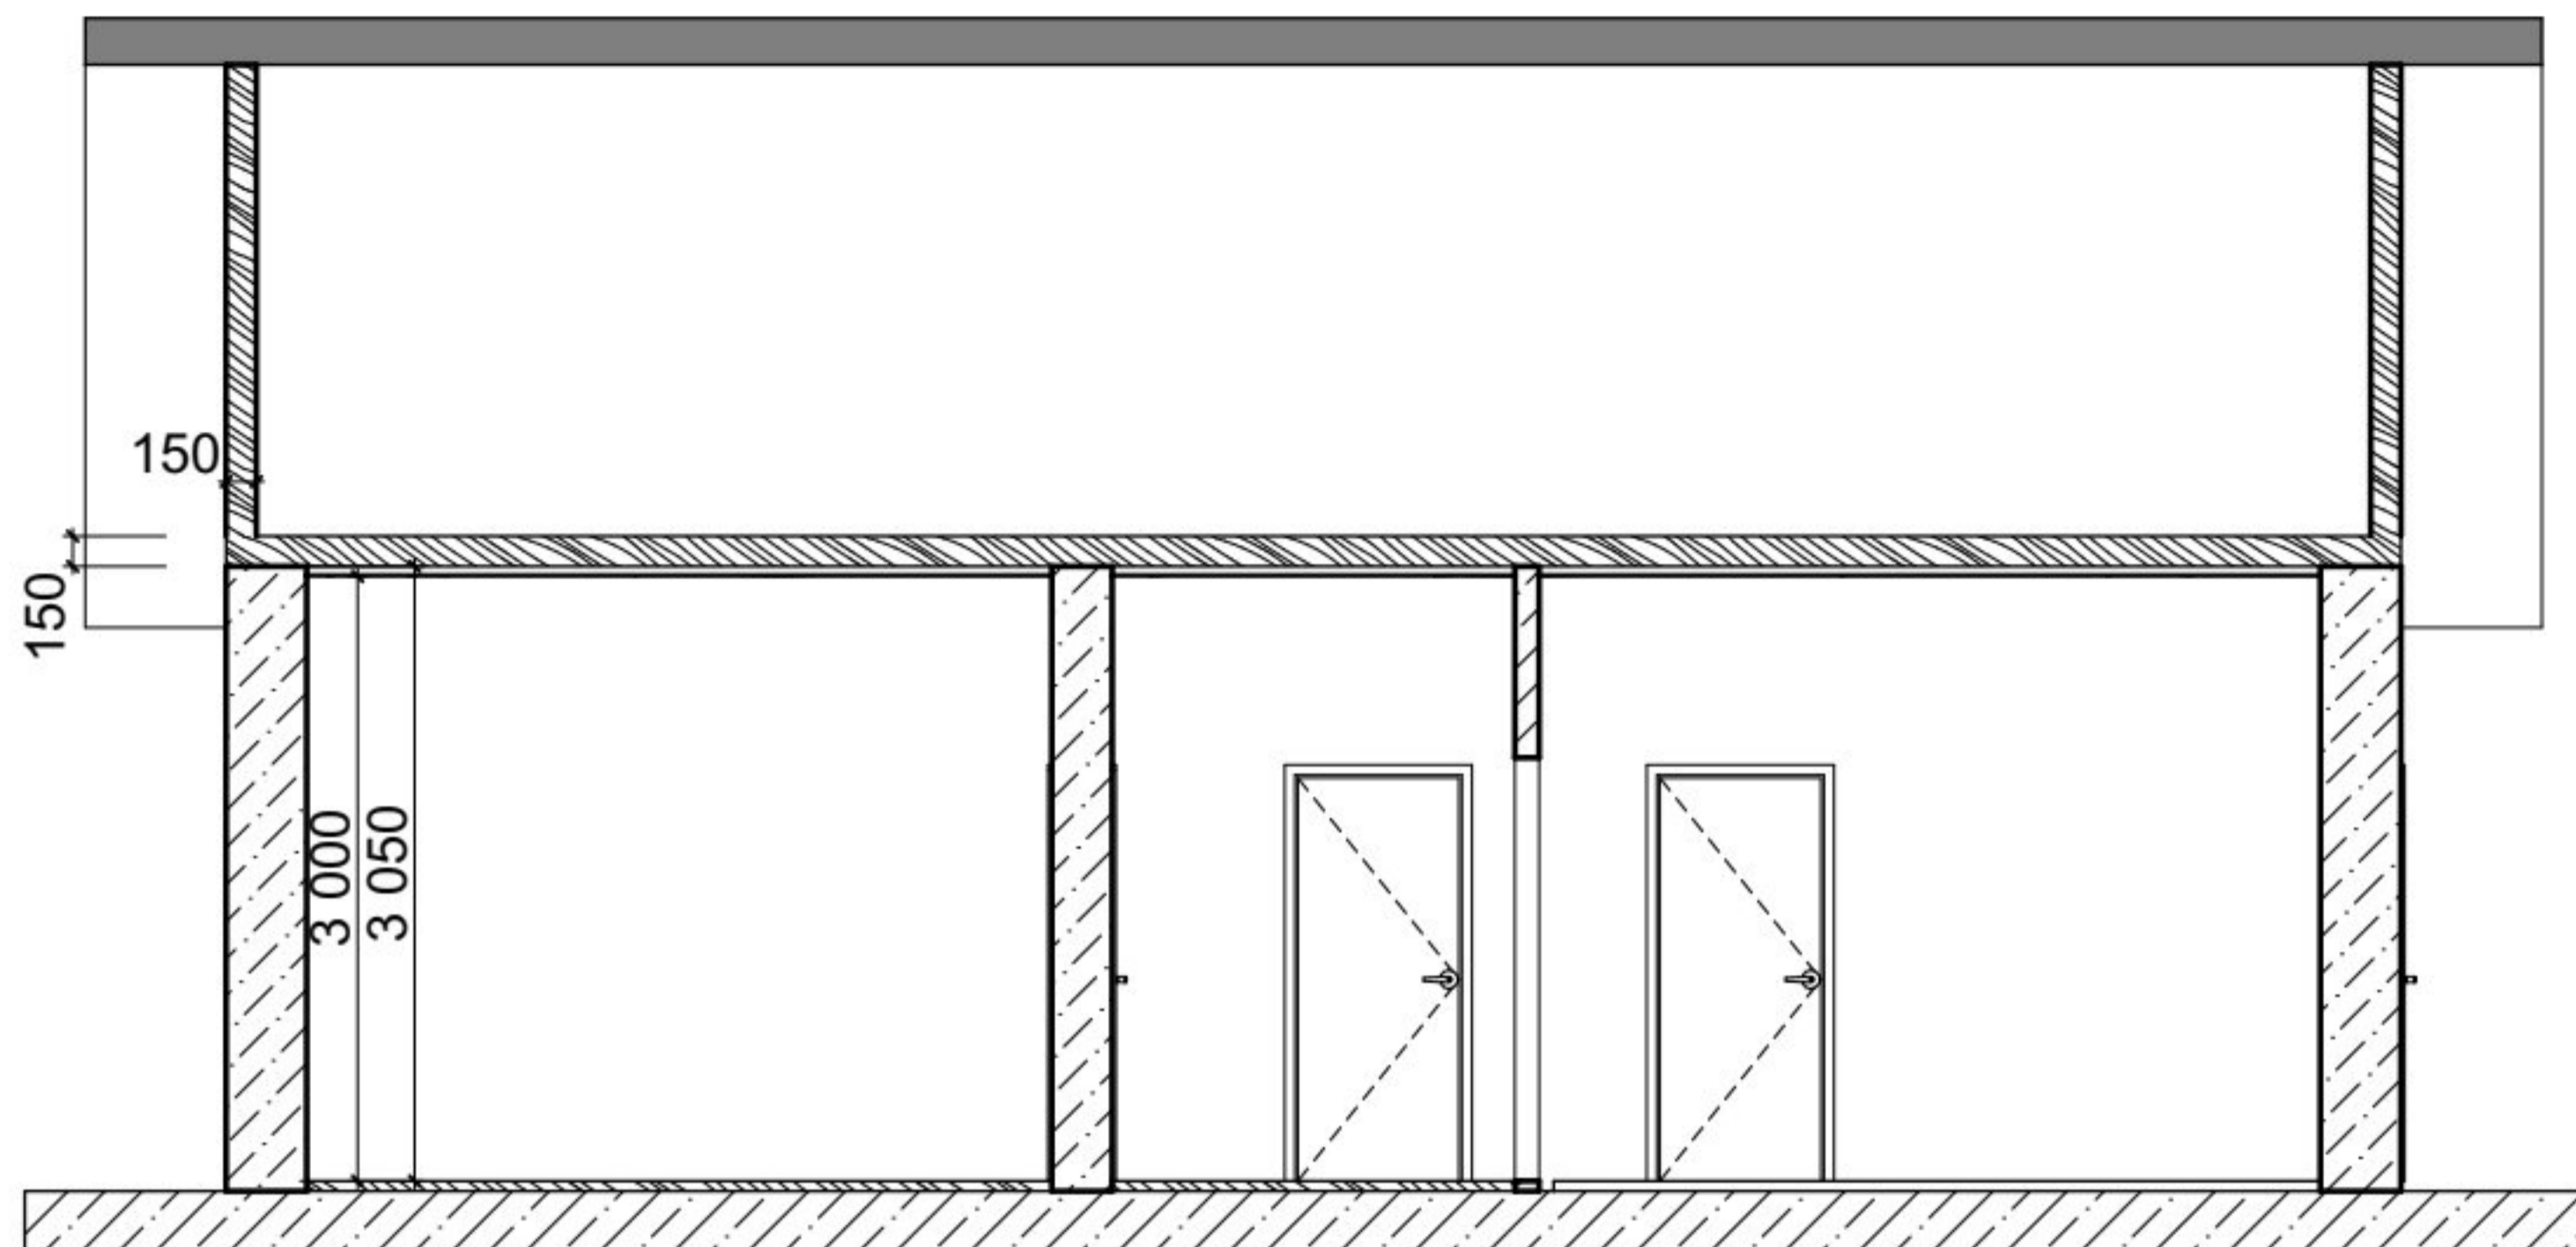

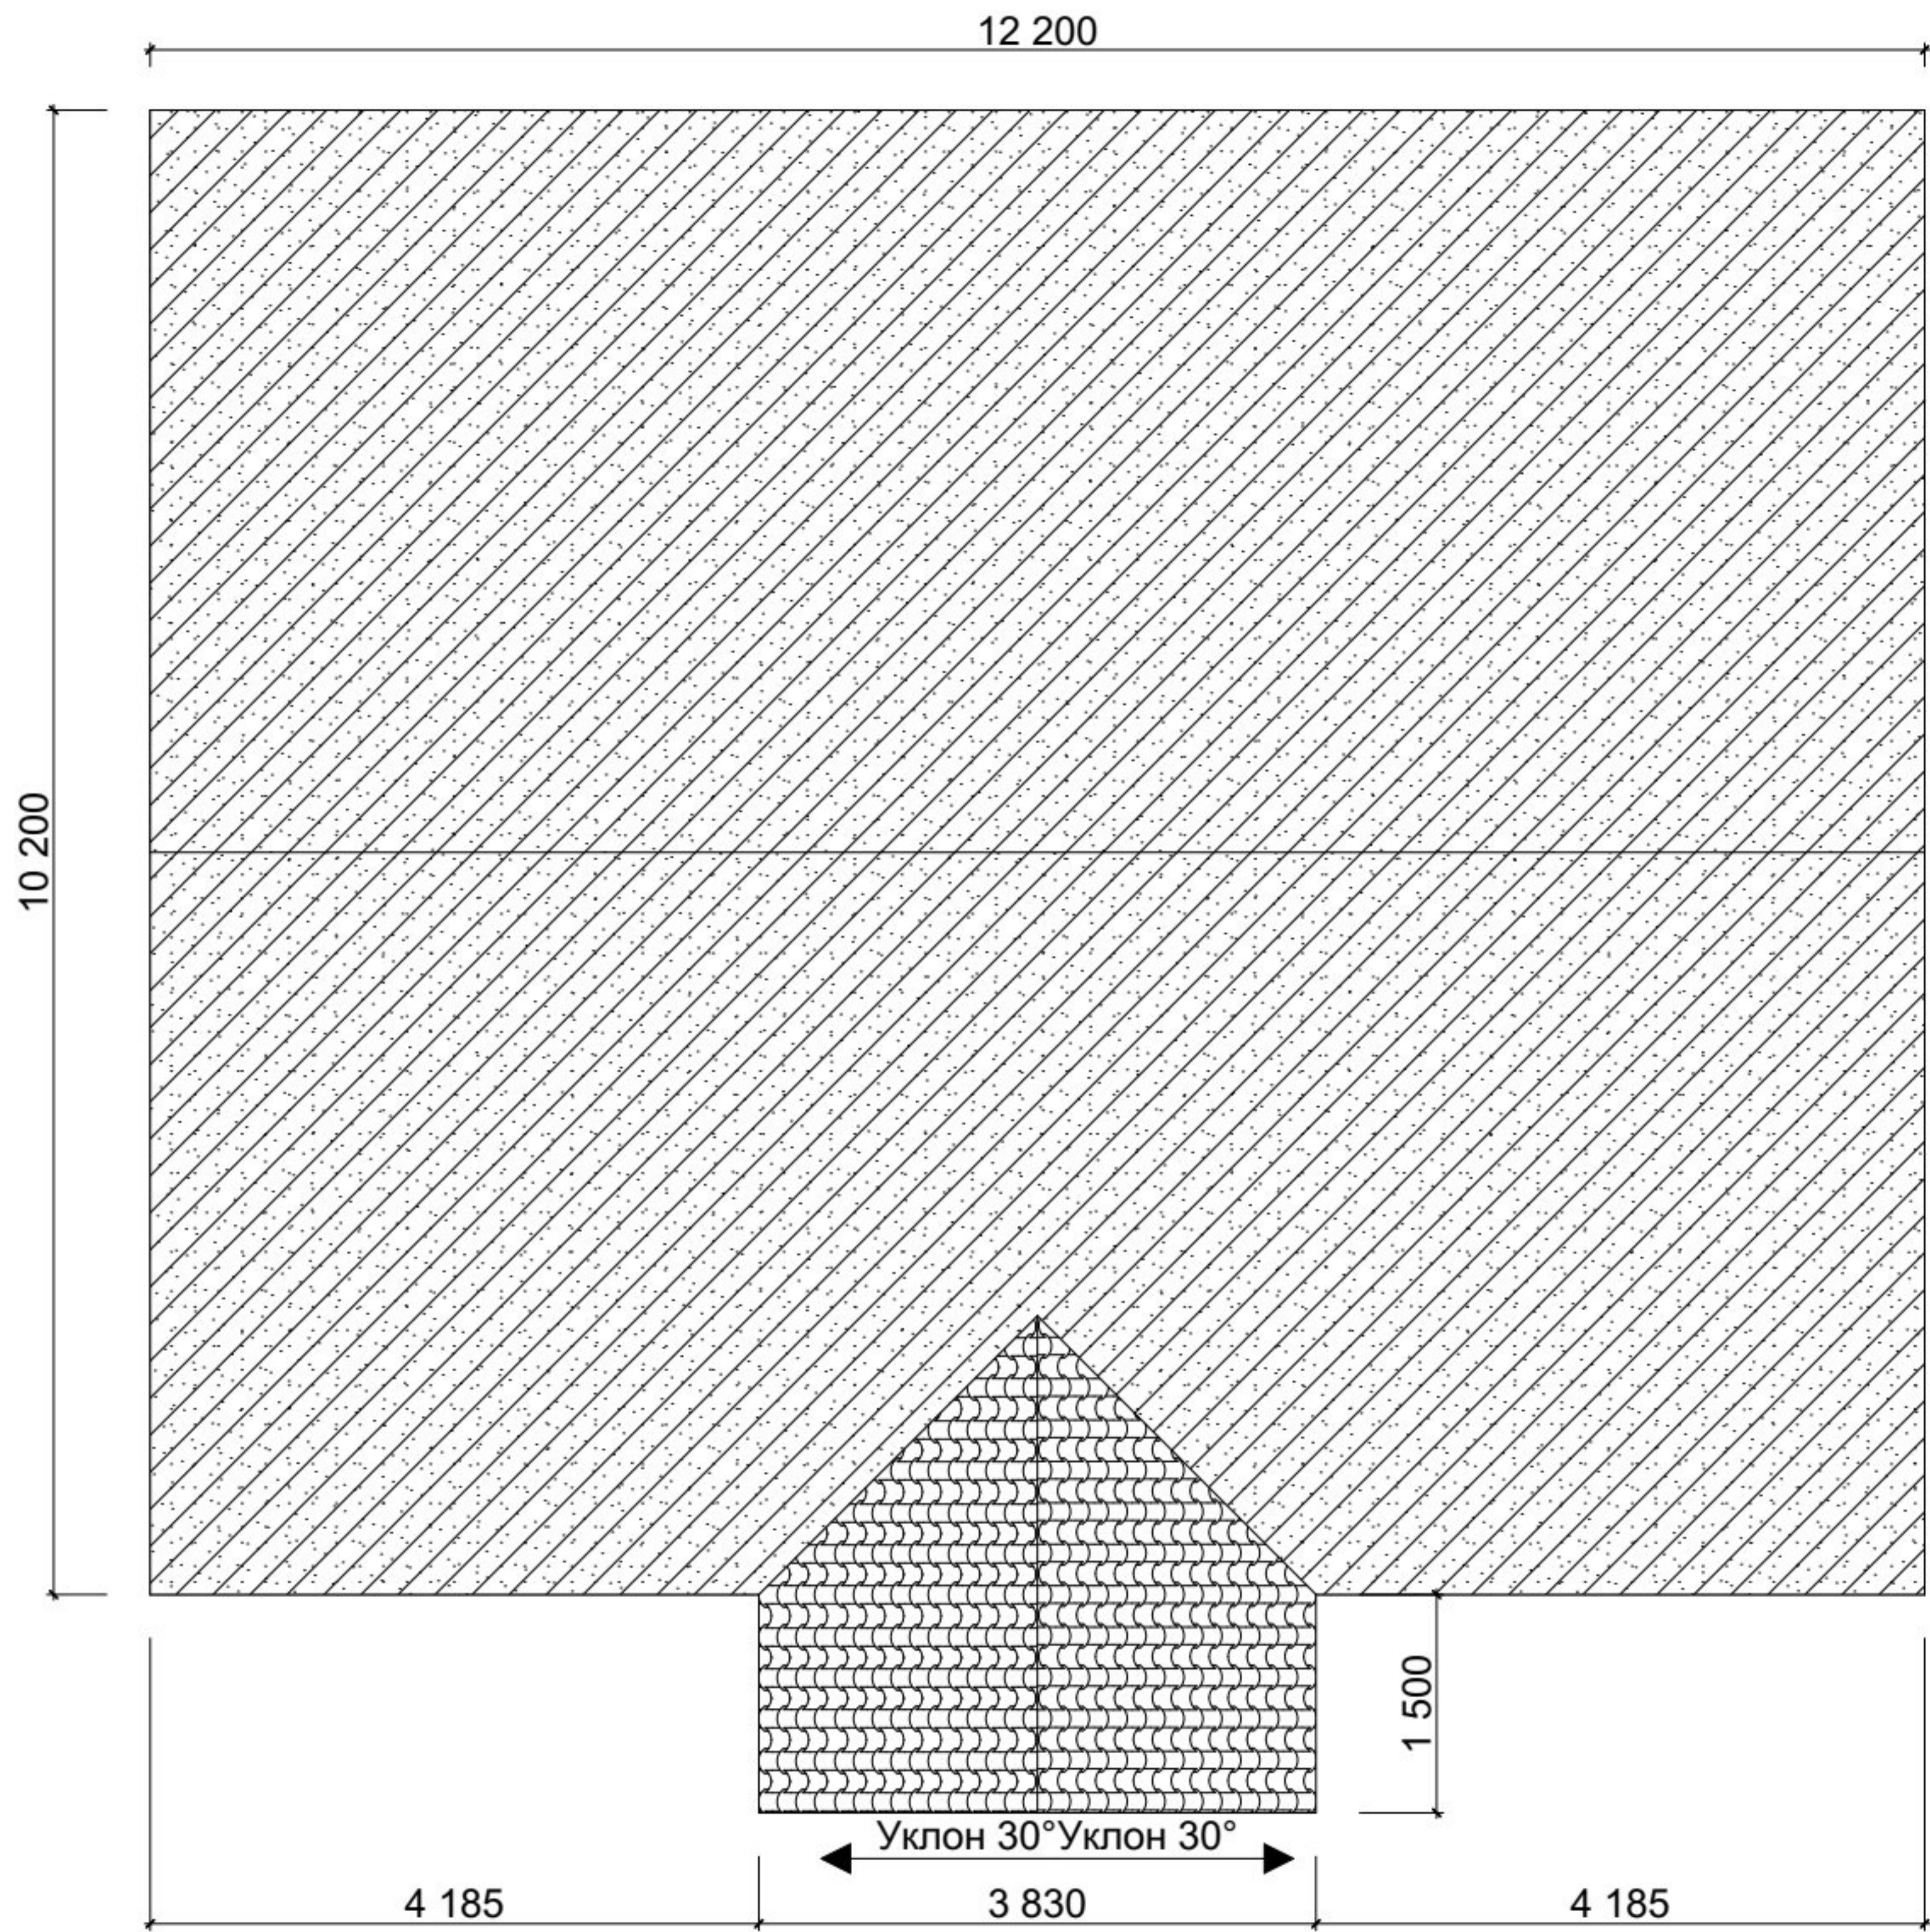

Уклон 30°
Уклон 30°

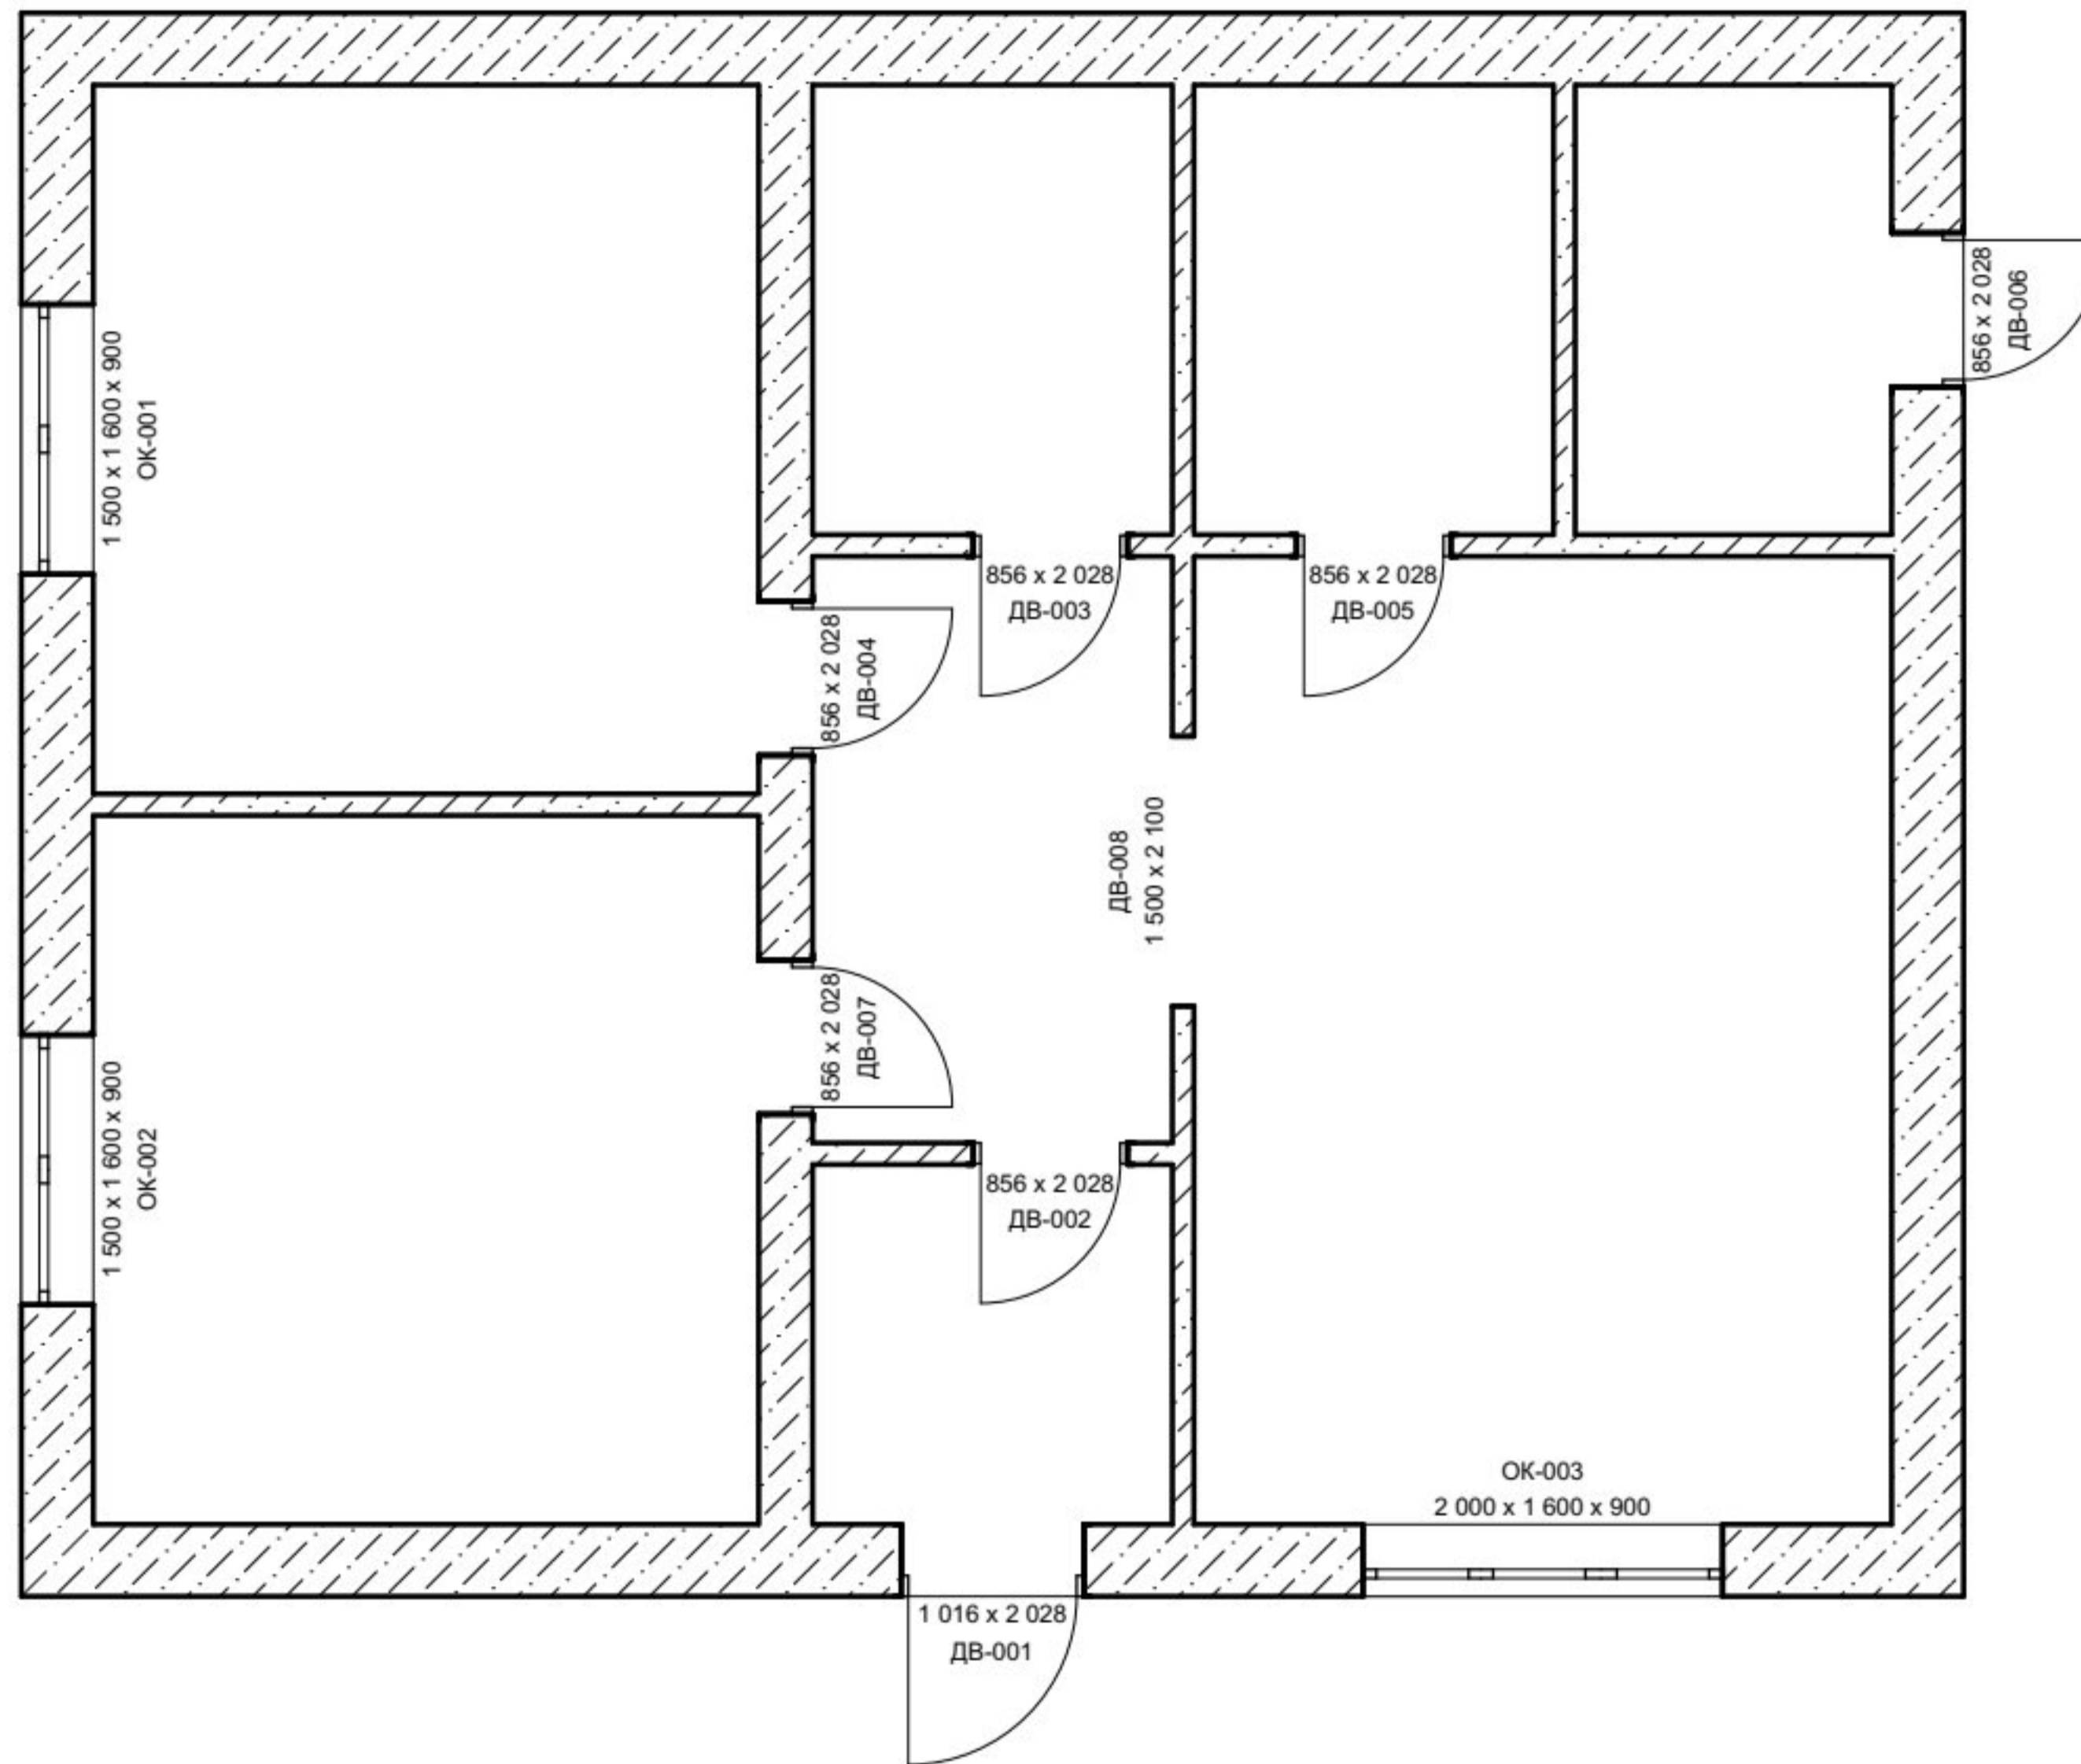

Каталог Дверей

Полный ID Элемента	ДВ-001	ДВ-002	ДВ-003	ДВ-004	ДВ-005	ДВ-006	ДВ-007	ДВ-008
D по Классификации	Дверь -001	Дверь -002	Дверь -003	Дверь -004	Дверь -005	Дверь -006	Дверь -007	Дверь -008
Наименование Двери	Однопольн...	Однопольн...	Однопольн...	Однопольн...	Однопольн...	Однопольн...	Однопольн...	Прямоуголь...
Количество	1	1	1	1	1	1	1	1
Размер Ш x В	1 016×2 028	856×2 028	856×2 028	856×2 028	856×2 028	856×2 028	856×2 028	1 500×2 100
Ориентация	Л	Л	Л	П	Л	П	Л	
Высота Порога Двери	0	0	0	0	0	0	0	0
Высота Перемычки Двери	2 028	2 028	2 028	2 028	2 028	2 028	2 028	2 100
2D-символ								
Вид со Стороны, Противоположной Стороне Открывания								

Каталог Окон

Полный ID Элемента	ОК-001	ОК-002	ОК-003
Наименование Окна	Двухстворчатое ...	Двухстворчатое ...	Трехстворчатое...
Количество	1	1	1
Размер Ш x В	1 500×1 600	1 500×1 600	2 000×1 600
Ориентация			
Высота Подоконника Окна	900	900	900
Высота Перемычки Окна	2 500	2 500	2 500
2D-символ			
Вид со Стороны, Противоположной Стороне Открывания			