



construction & design

dyu61@hotmail.com

www.dyu61.ucoz.ru

KINGISEPP

+7 921 440 42 61

Demyanishin & Yu

Проект дома из бруса

Раздел АР



Кингисепп 2022

ТЭП

Этажность дома - 2этажа, мансардное исполнение
Площадь застройки - 97.1м²
Площадь помещений - 83.43м²
Жилая площадь: 39.9м²

Инженерные решения

Электроснабжение - центральное
Водоснабжение - скважина с автоматизированной подачей воды
Теплоснабжение - котел электрический
Канализация - септик

Общие данные

Дом предназначен для круглогодичного проживания и соответствует основным нормам Градостроительного кодекса РФ

Планировочные решения в соответствии с техническим заданием на проектирование.
За 0.00 принимается уровень чистового пола.


Конструктивные решения

Фундамент - утепленная плита
Внешние стены - брус 150x150 мм
Перекрытие - деревянное балочное, балки 150x100 мм, с утеплением
Крыша - мансардного типа, деревянная стропильная система, с утеплением по стропилам


Проект разработан 24.08.22




1-й этаж

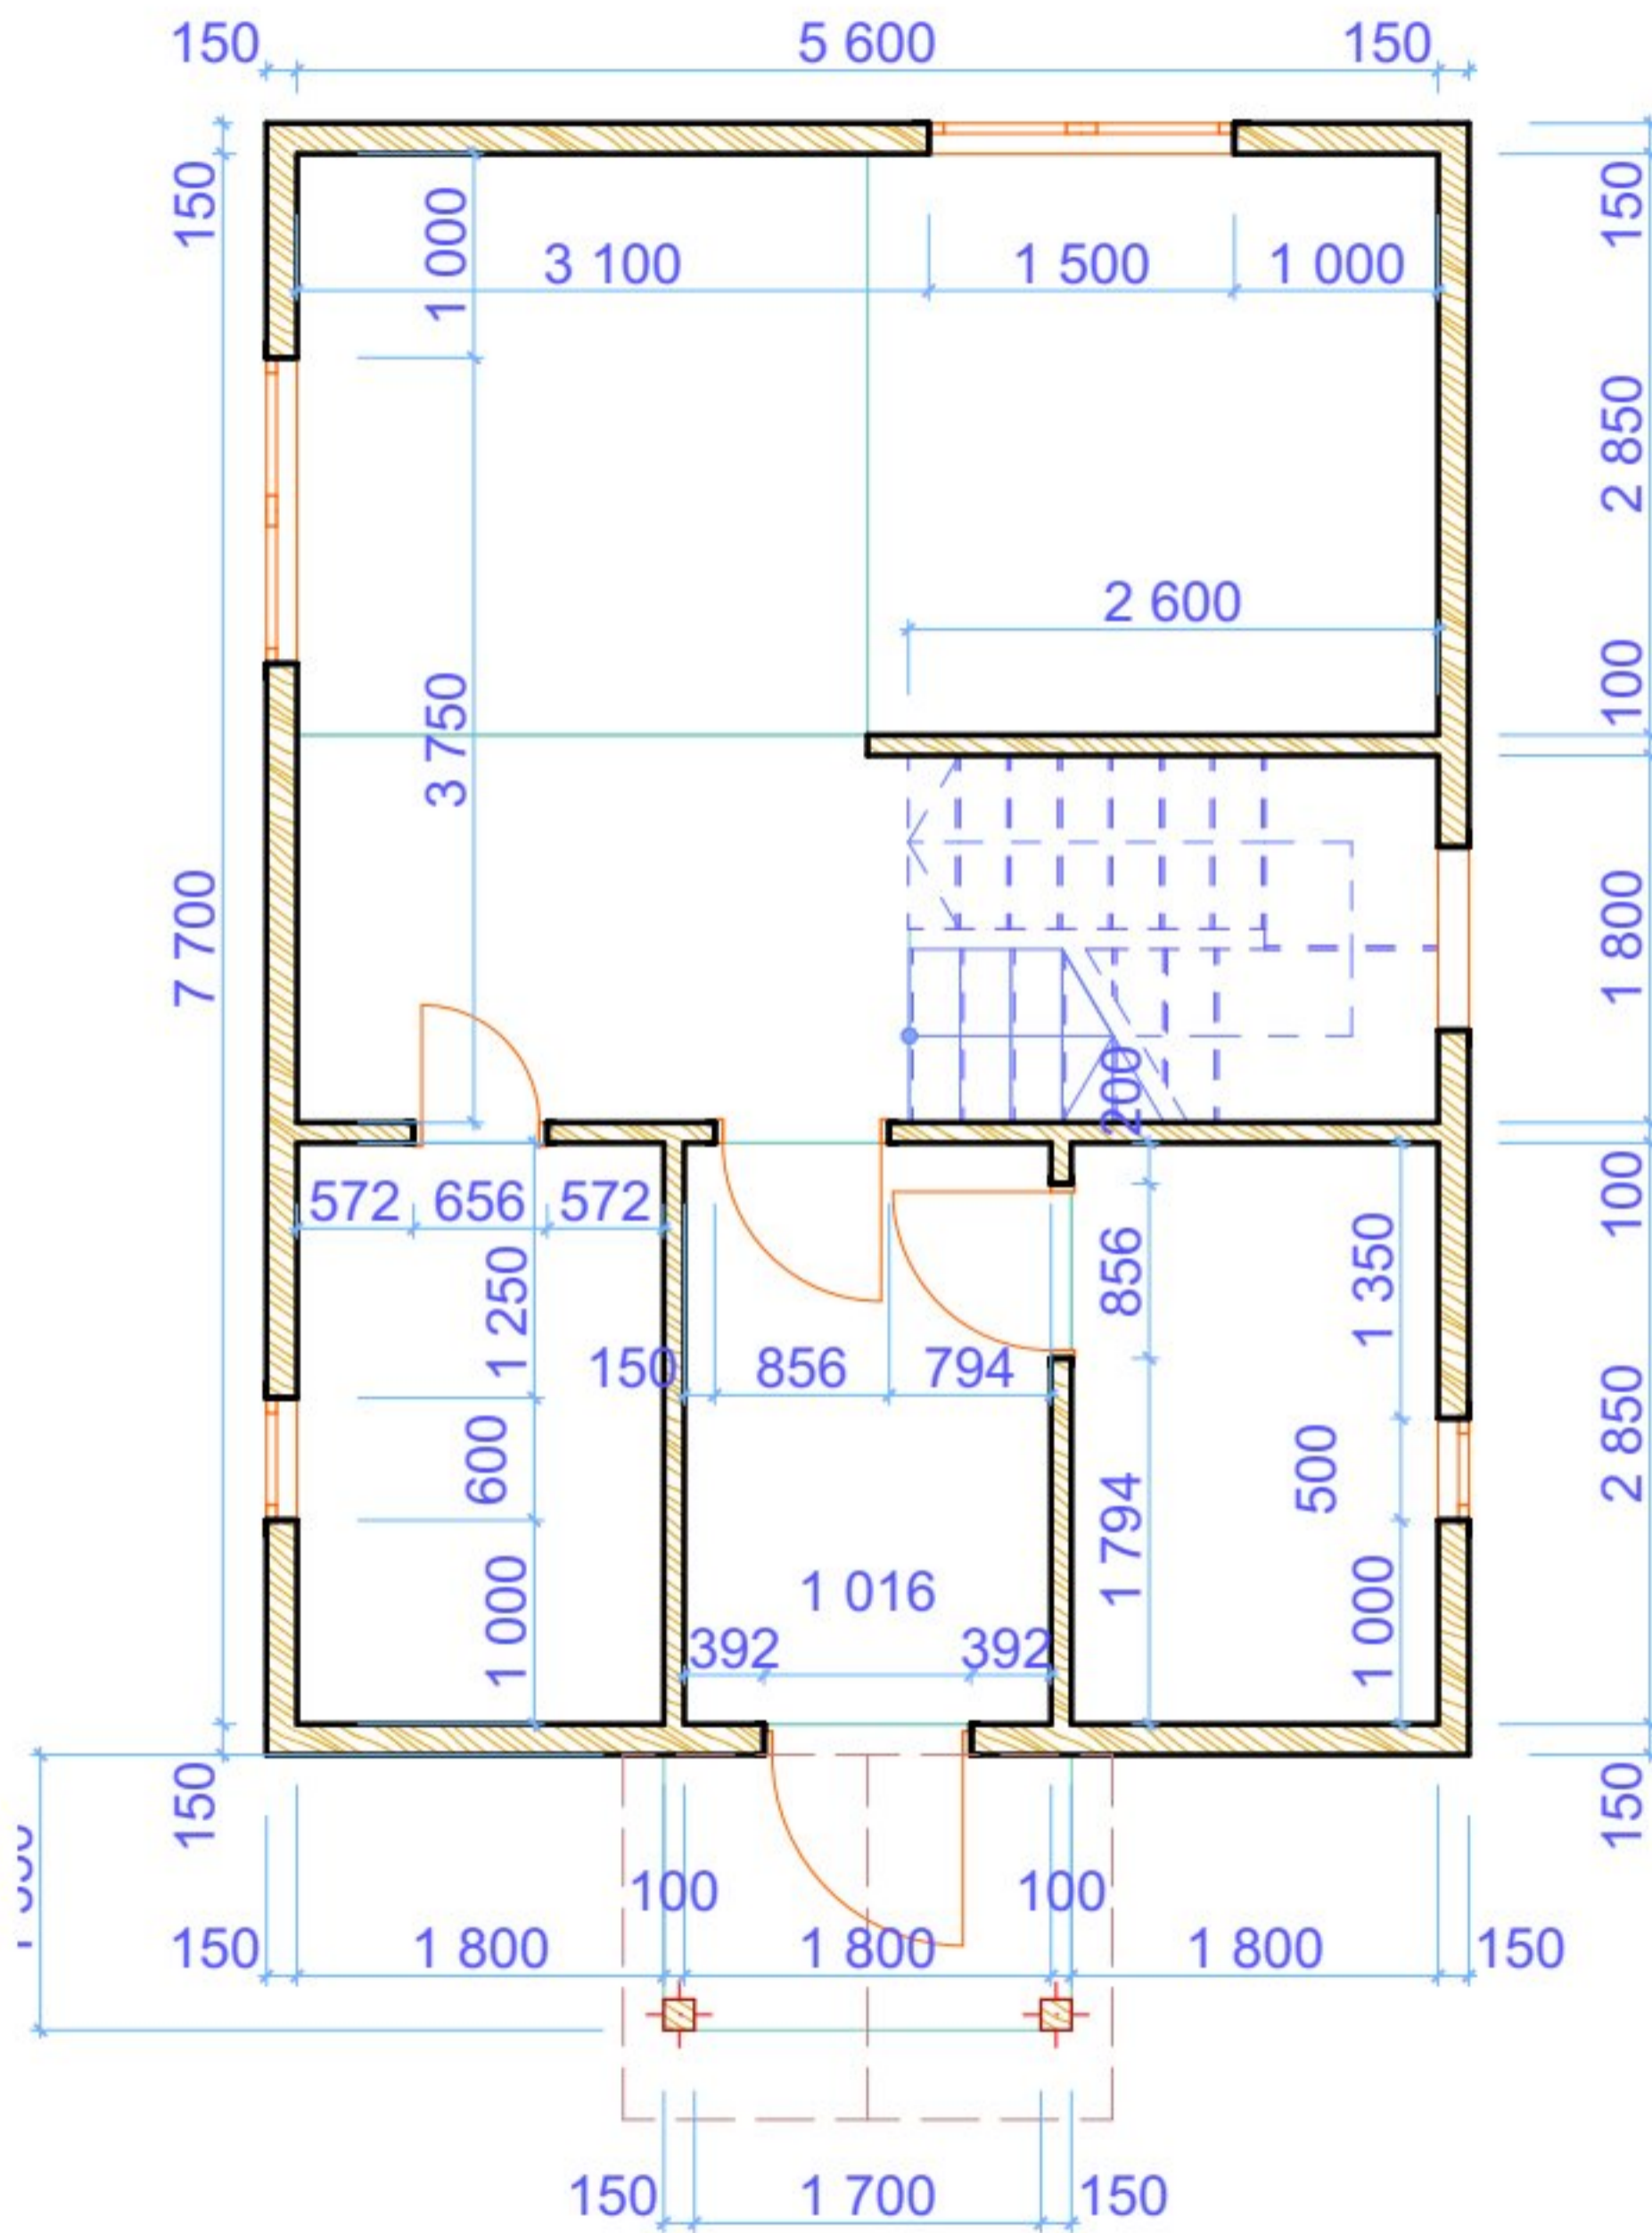


2-й этаж

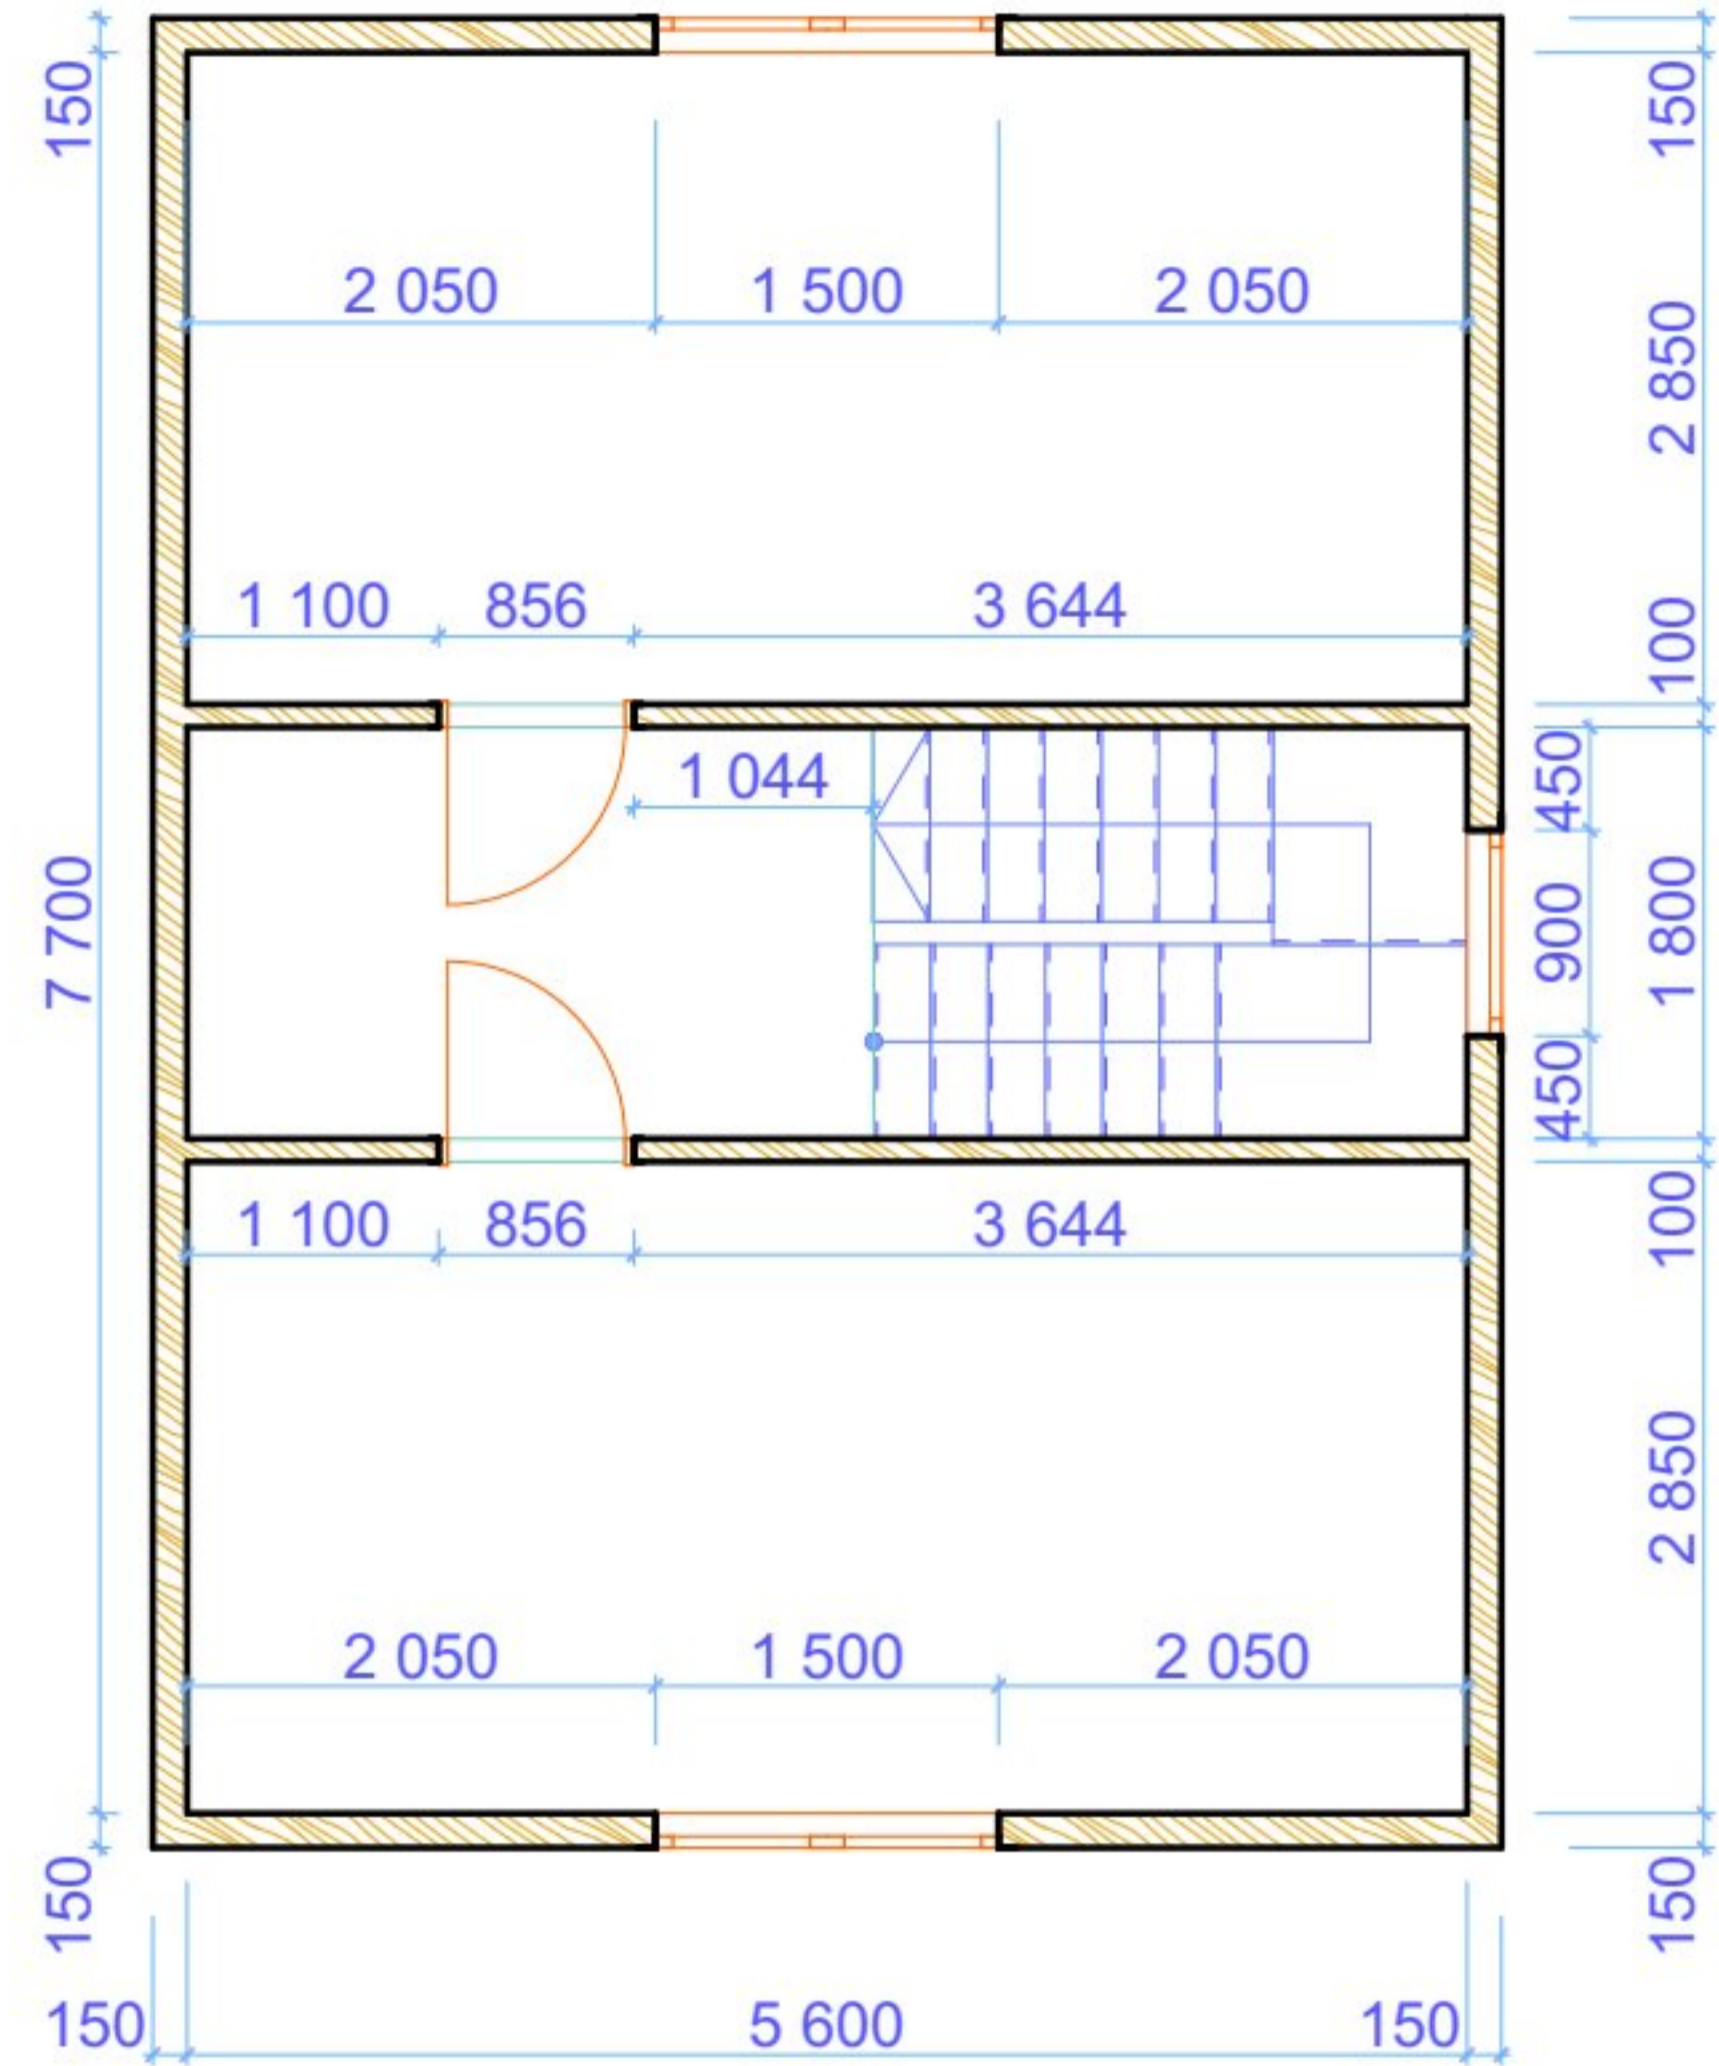

1-й этаж

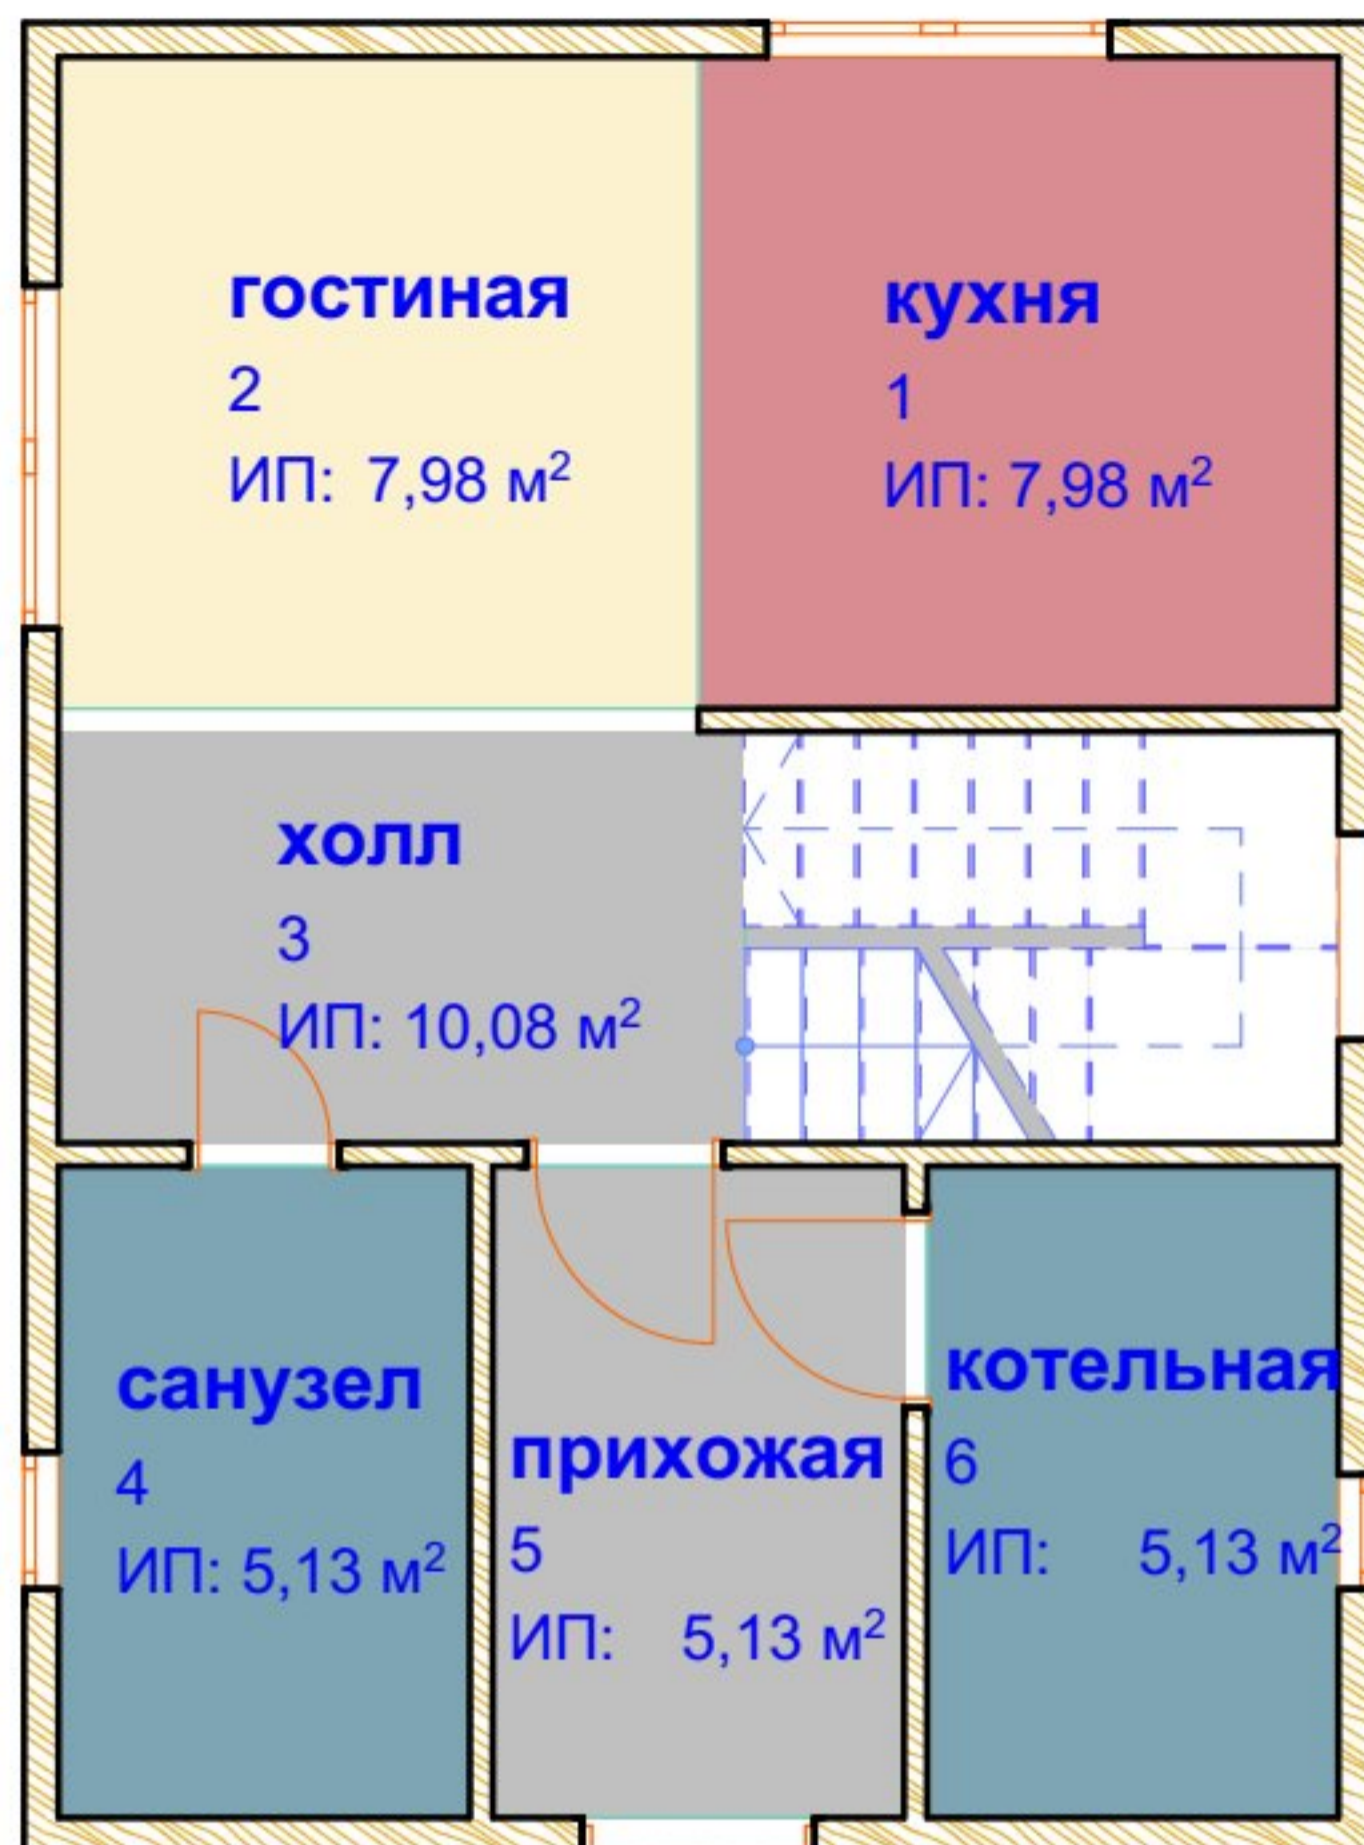



2-й этаж

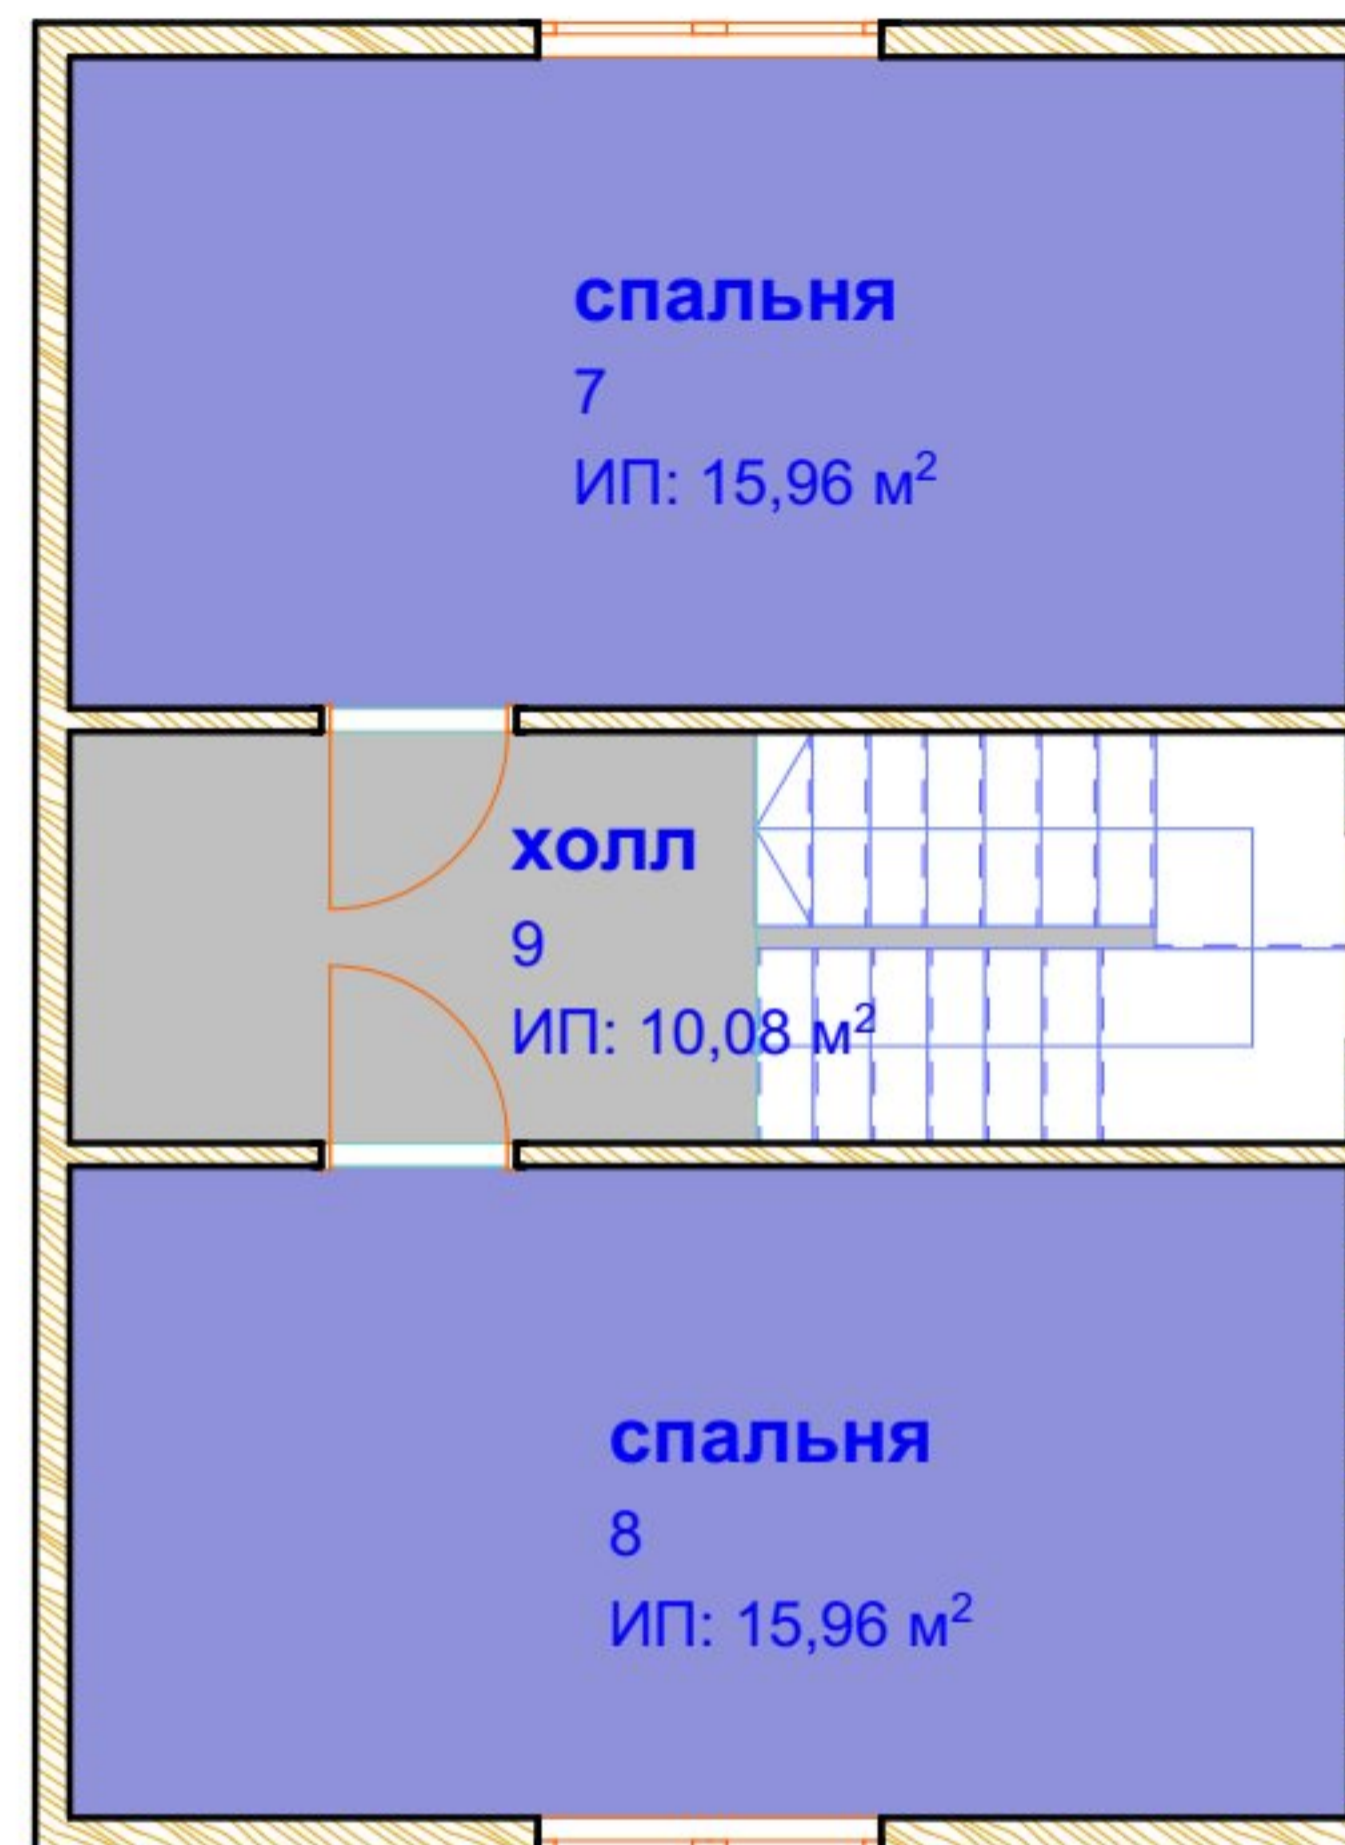

№	Наименование	Площадь
1	кухня	7,98
2	гостиная	7,98
3	холл	10,08
4	санузел	5,13
5	прихожая	5,13
6	котельная	5,13
		41,43 м ²

№	Наименование	Площадь
7	спальня	15,96
8	спальня	15,96
9	холл	10,08
		42,00 м ²

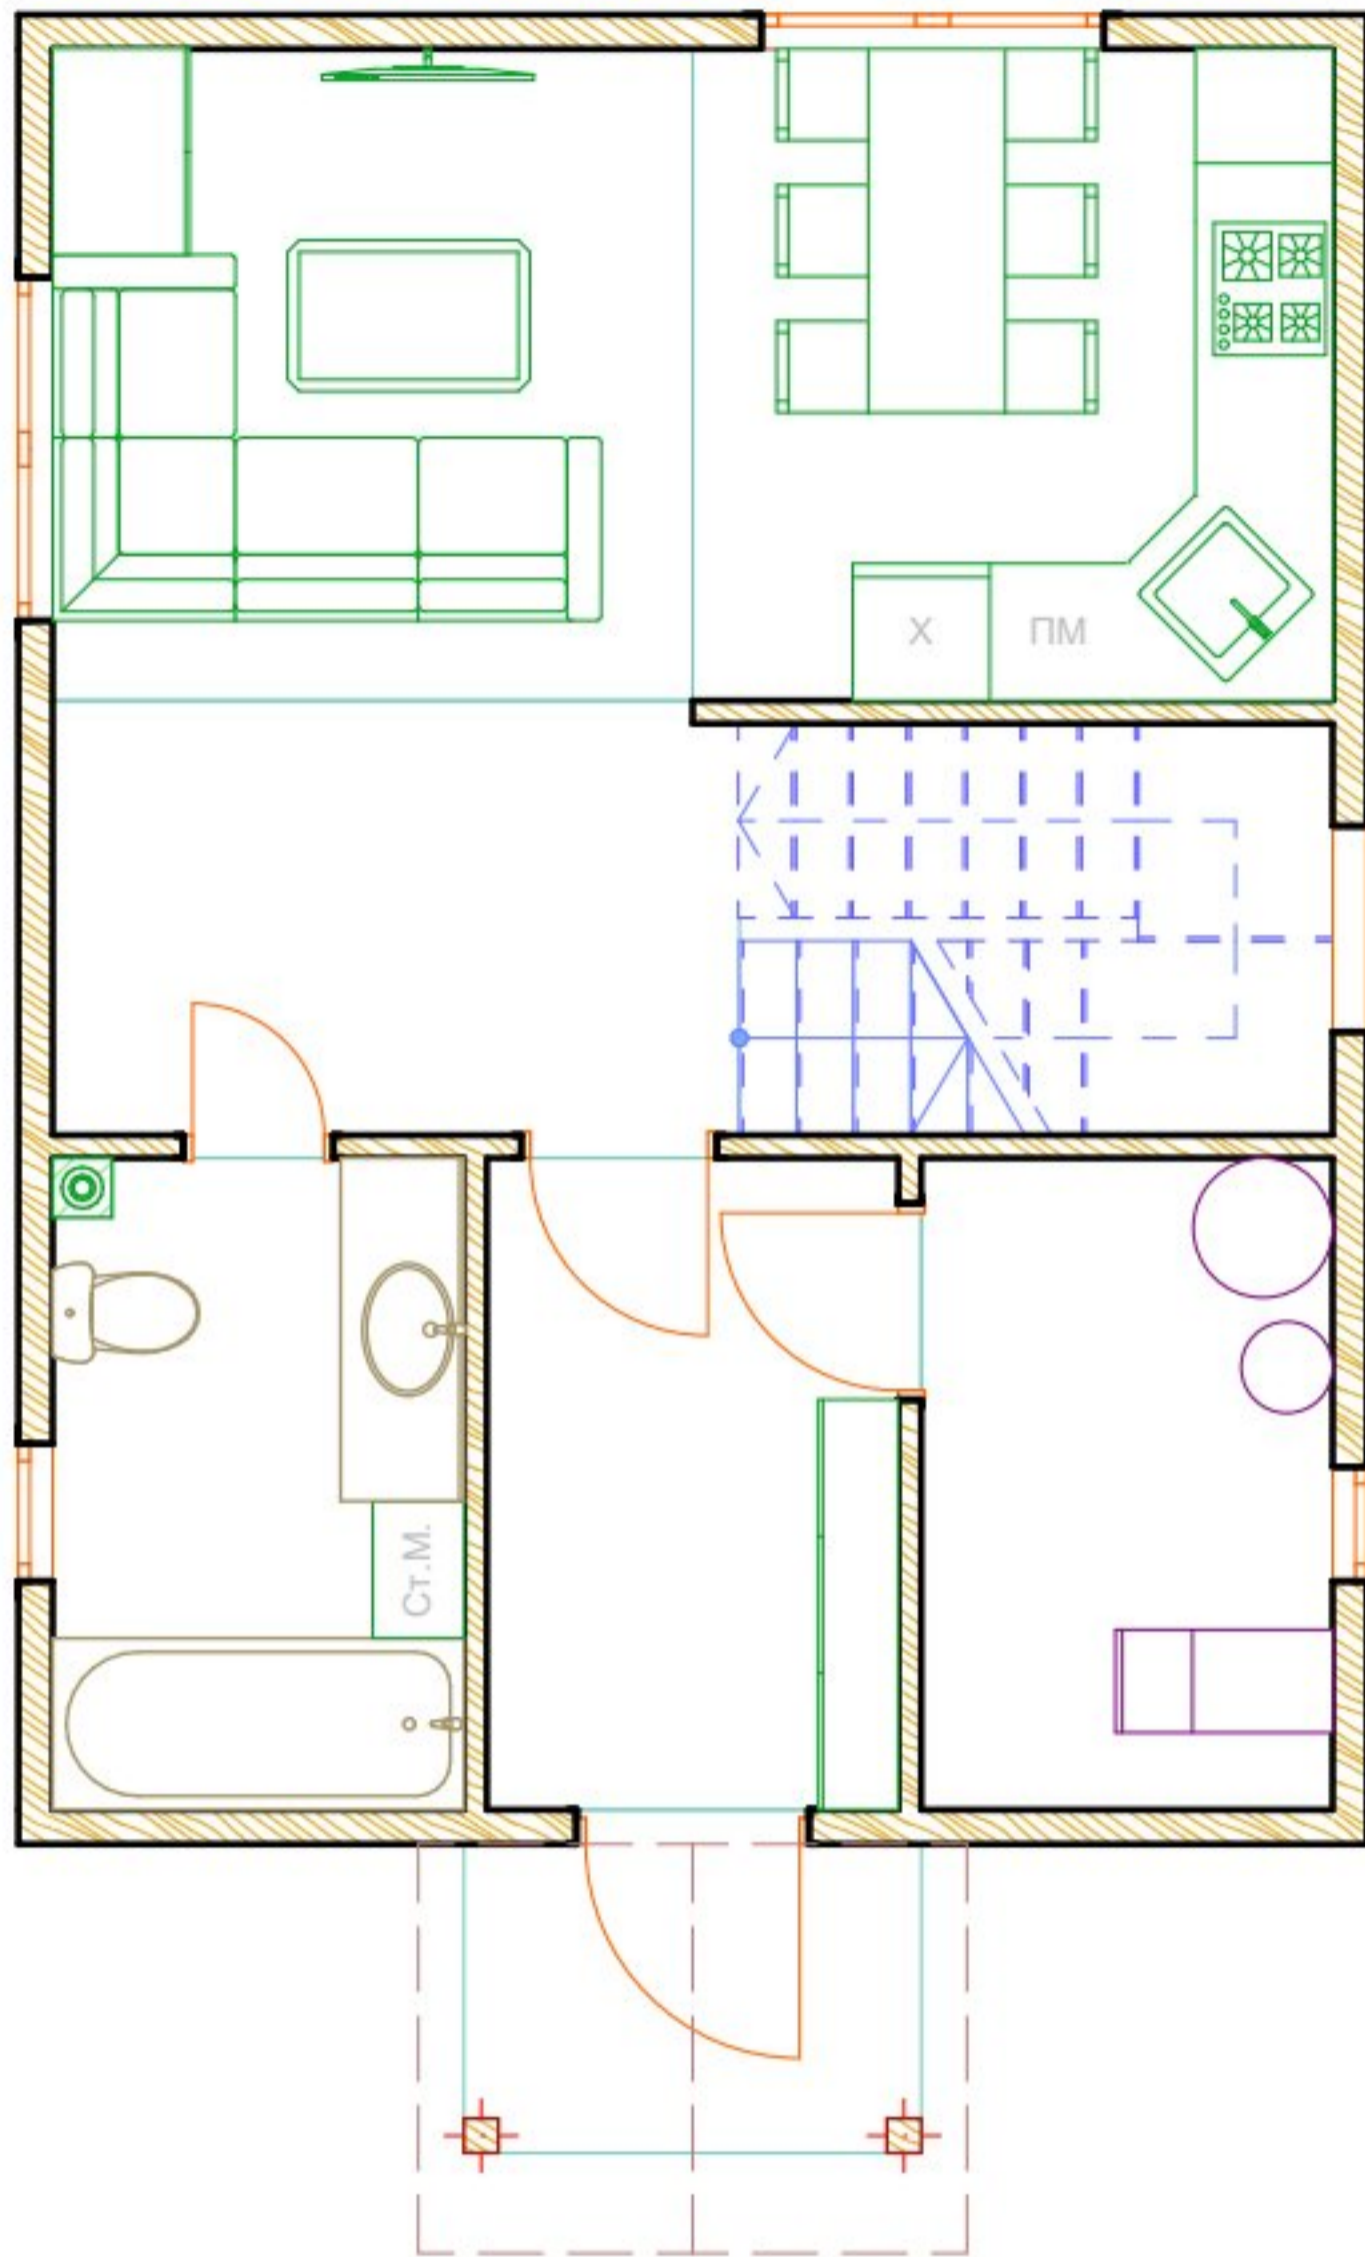

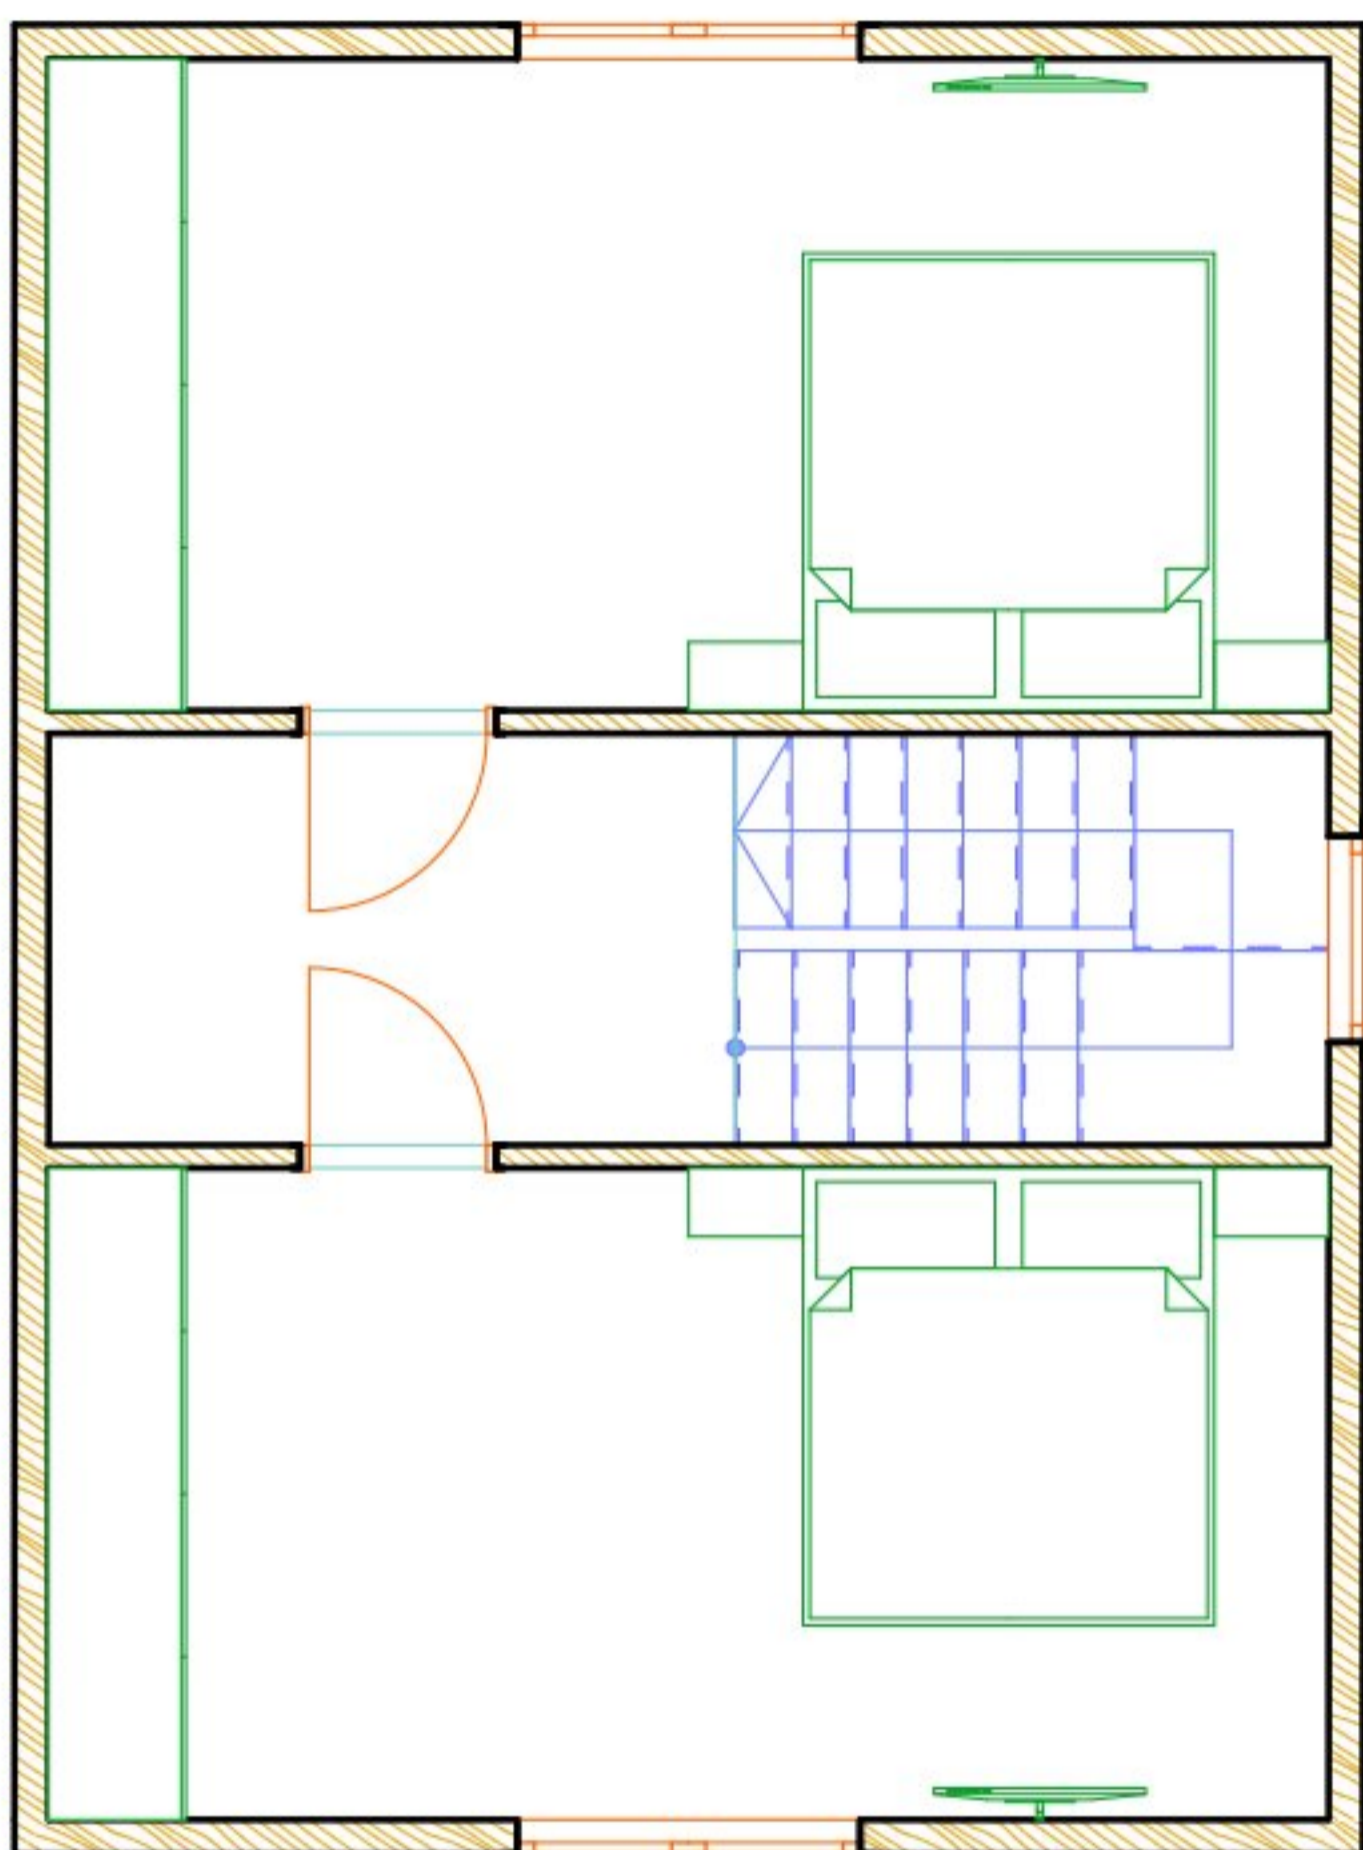

200822h2sRusV2-AP




ДОМ ИЗ БРУСА

расстановка мебели 2-ой этаж

AP

масштаб	ЛИСТ
1:50	5



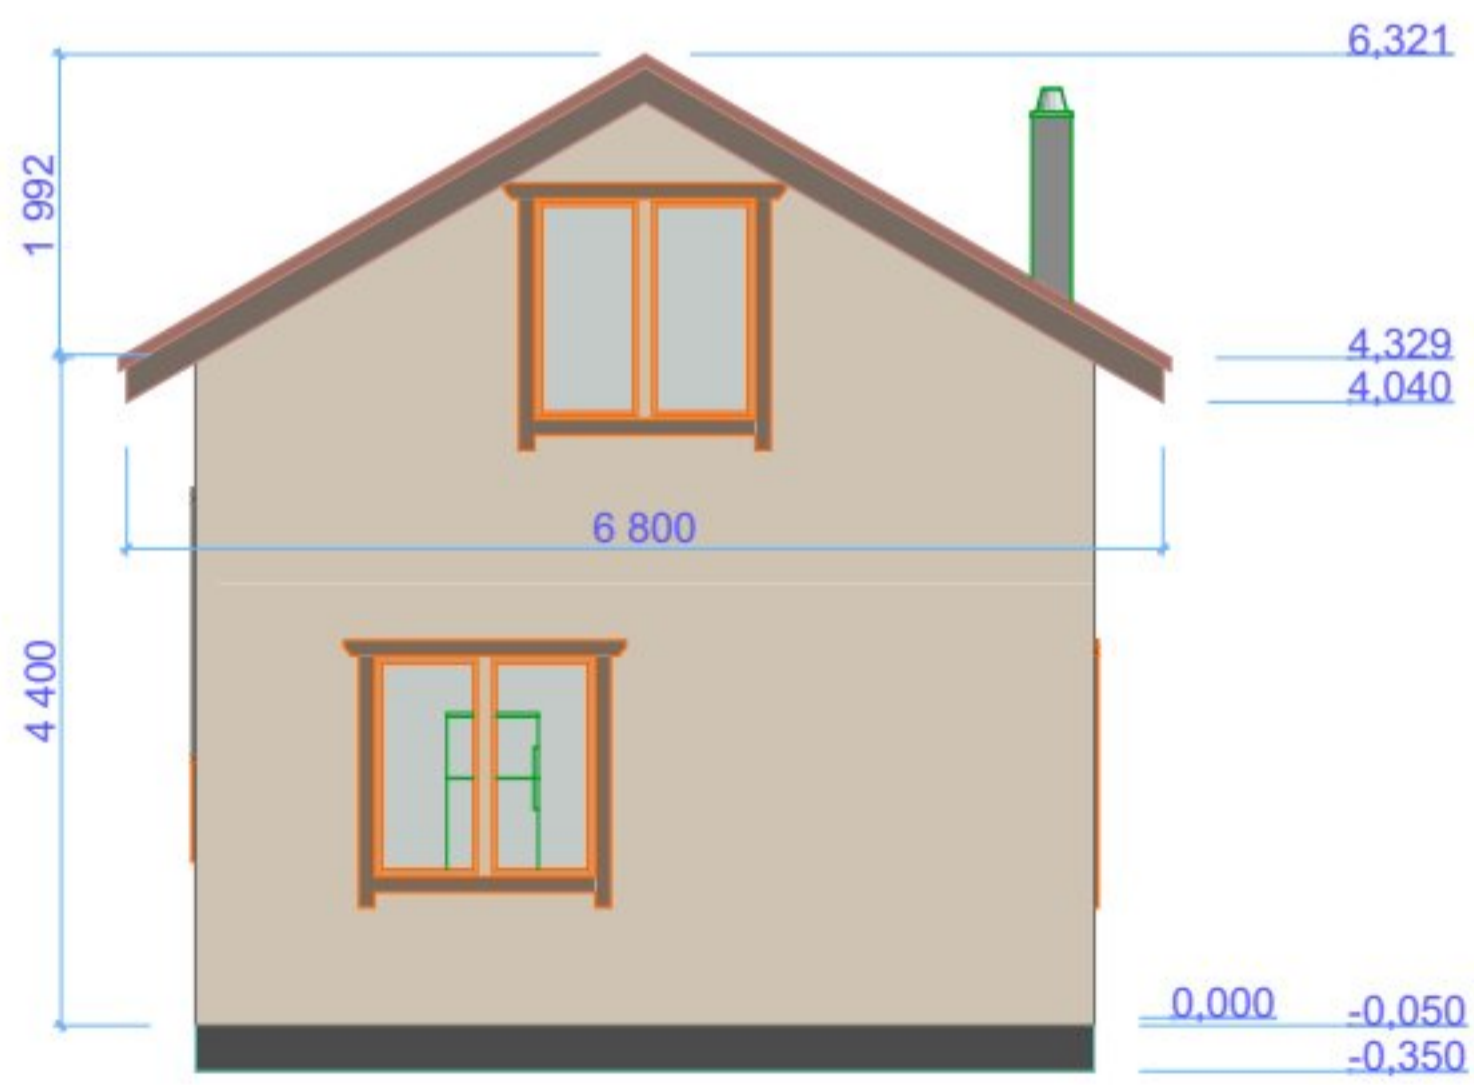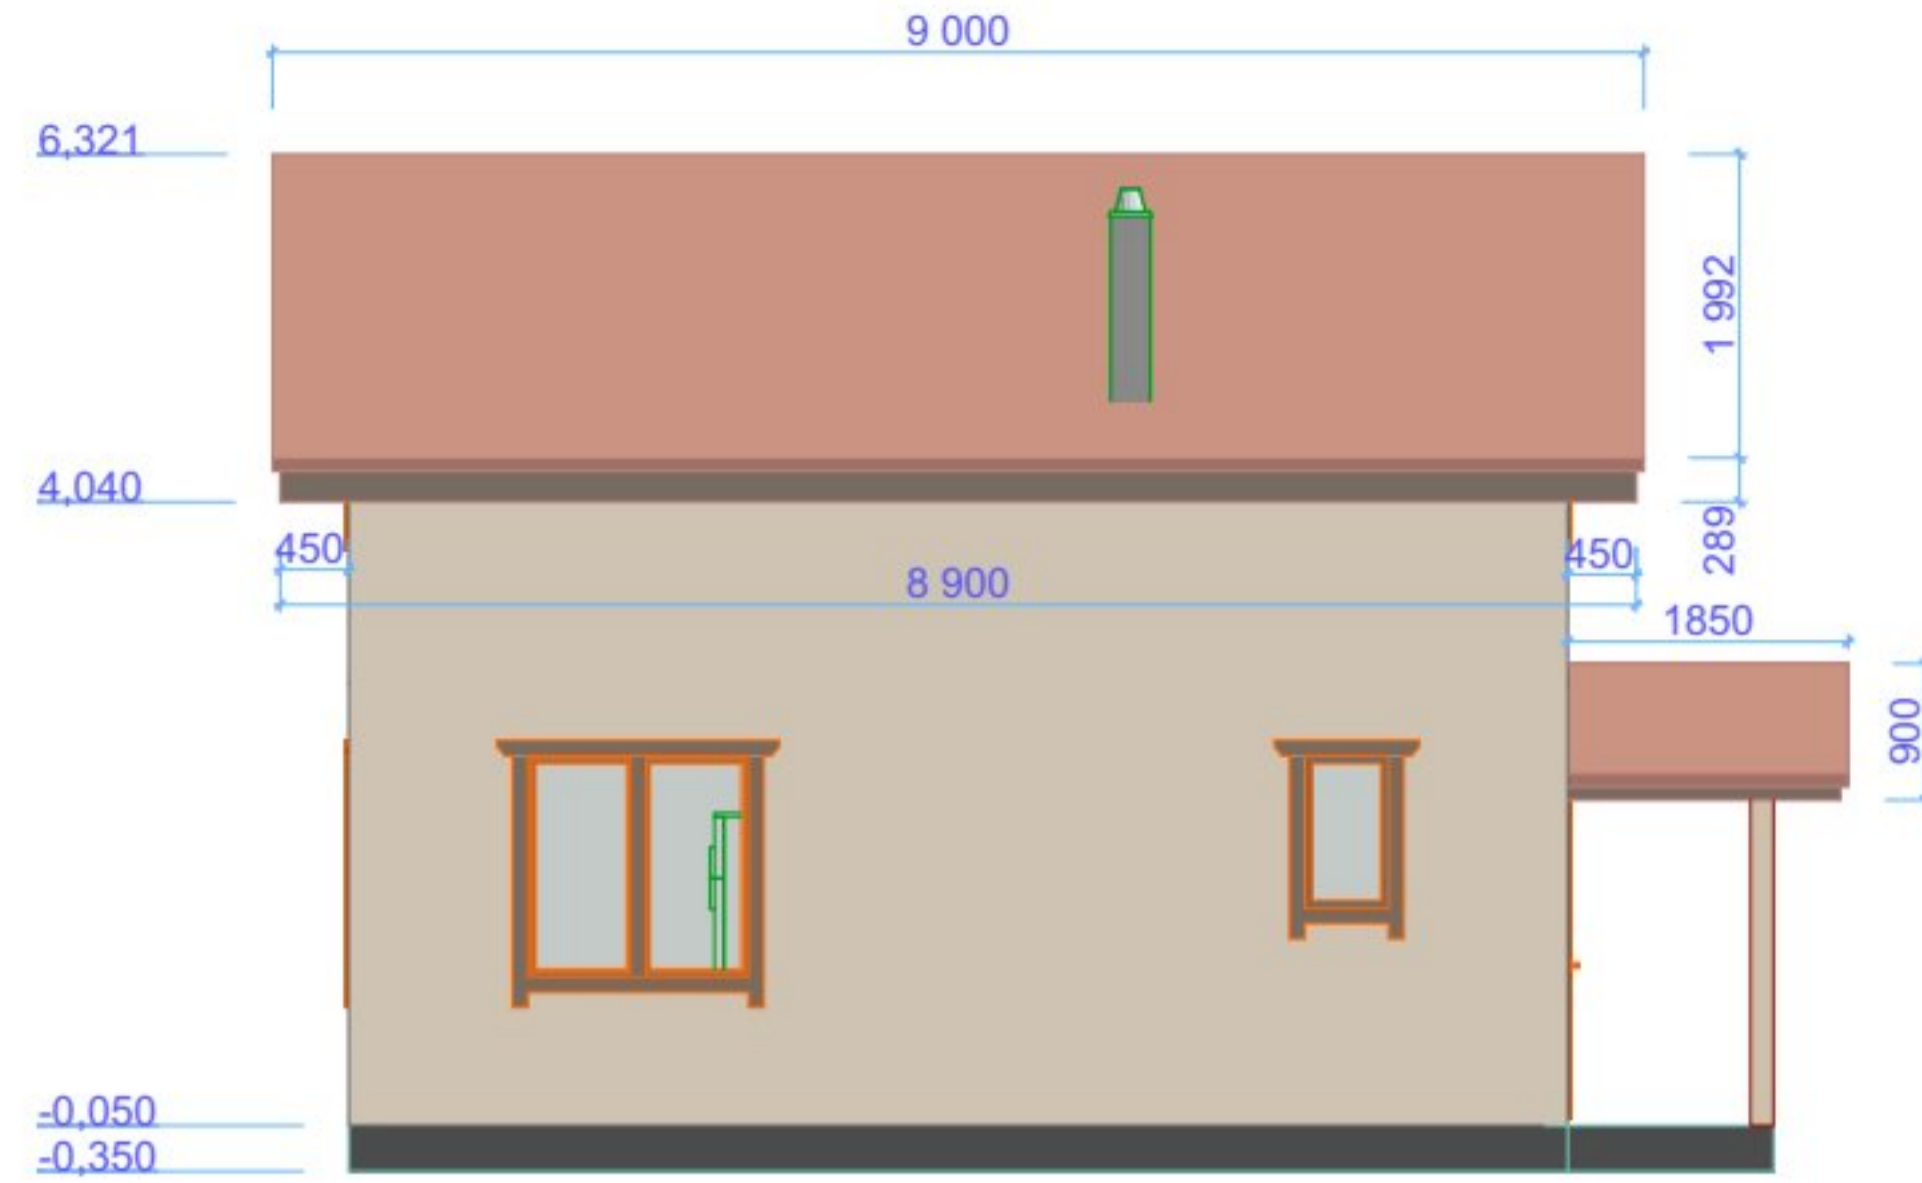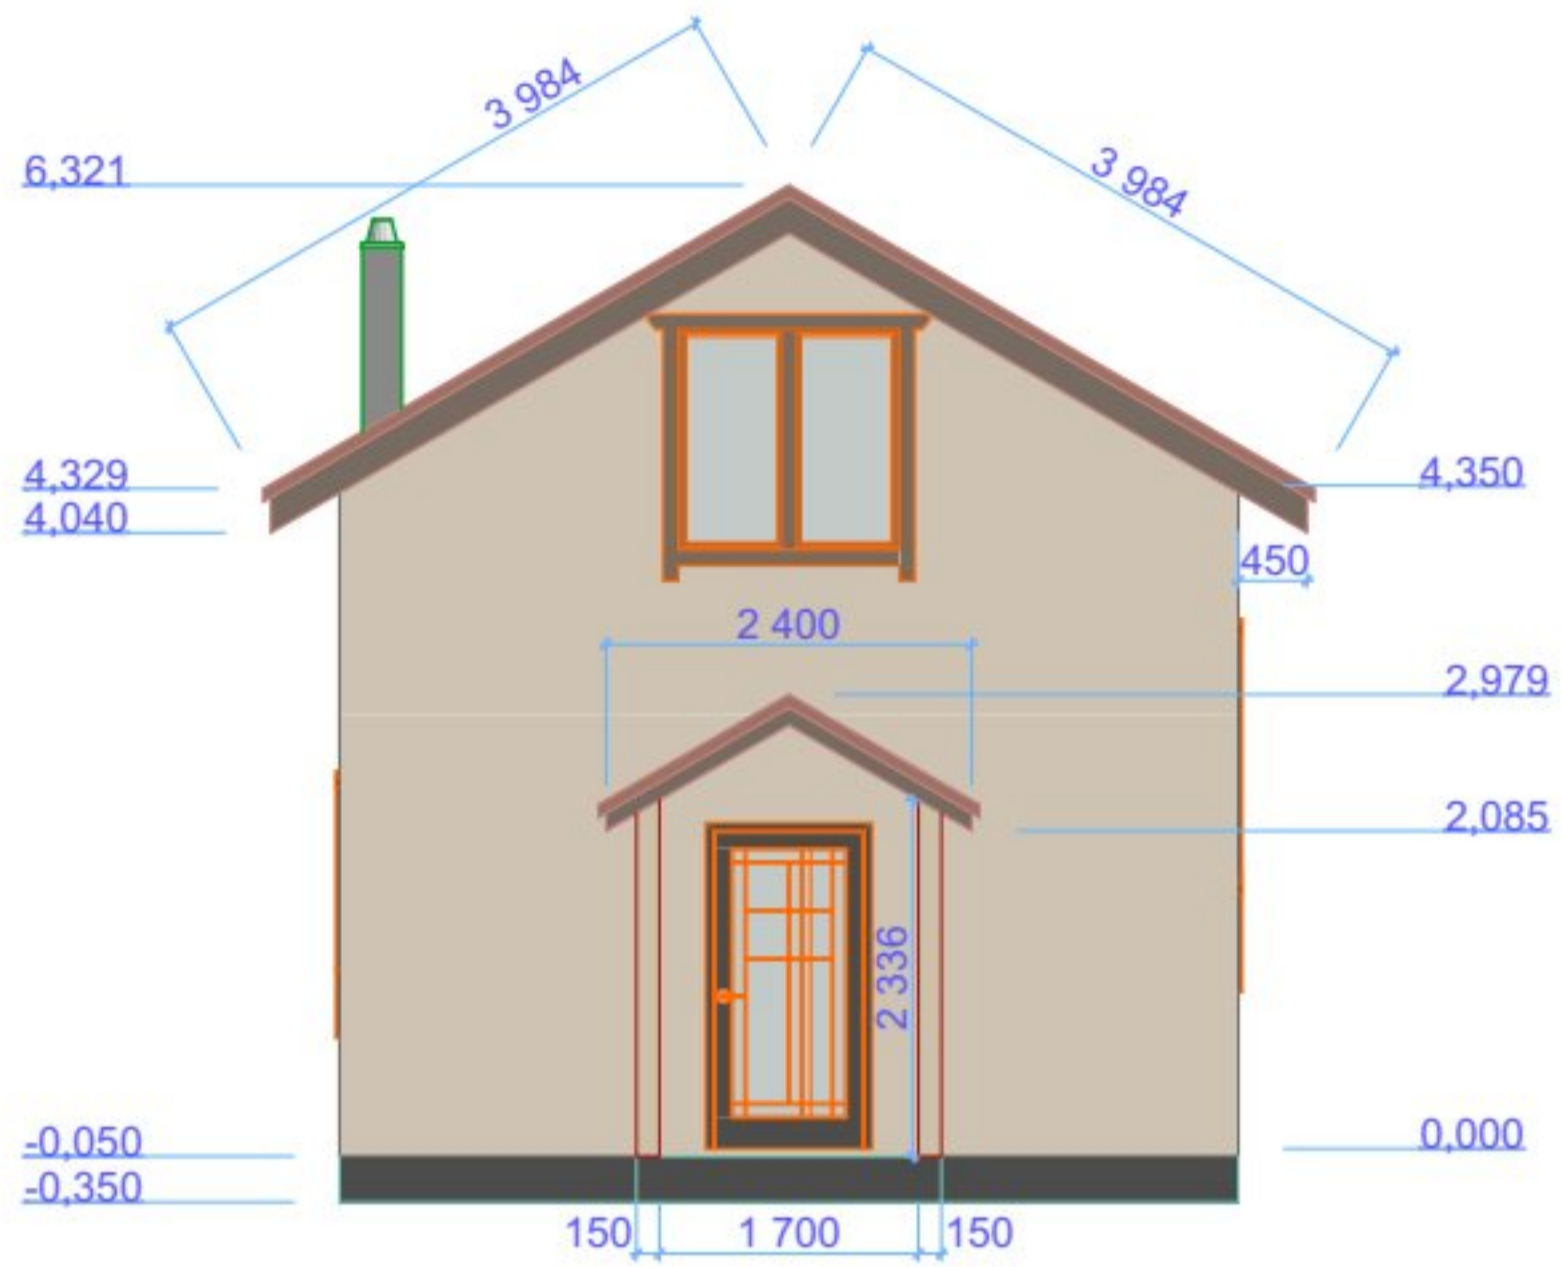



200822h2sRusV2-AP

ДОМ ИЗ БРУСА



визуализация фасадов


АР


масштаб


ЛИСТ



7

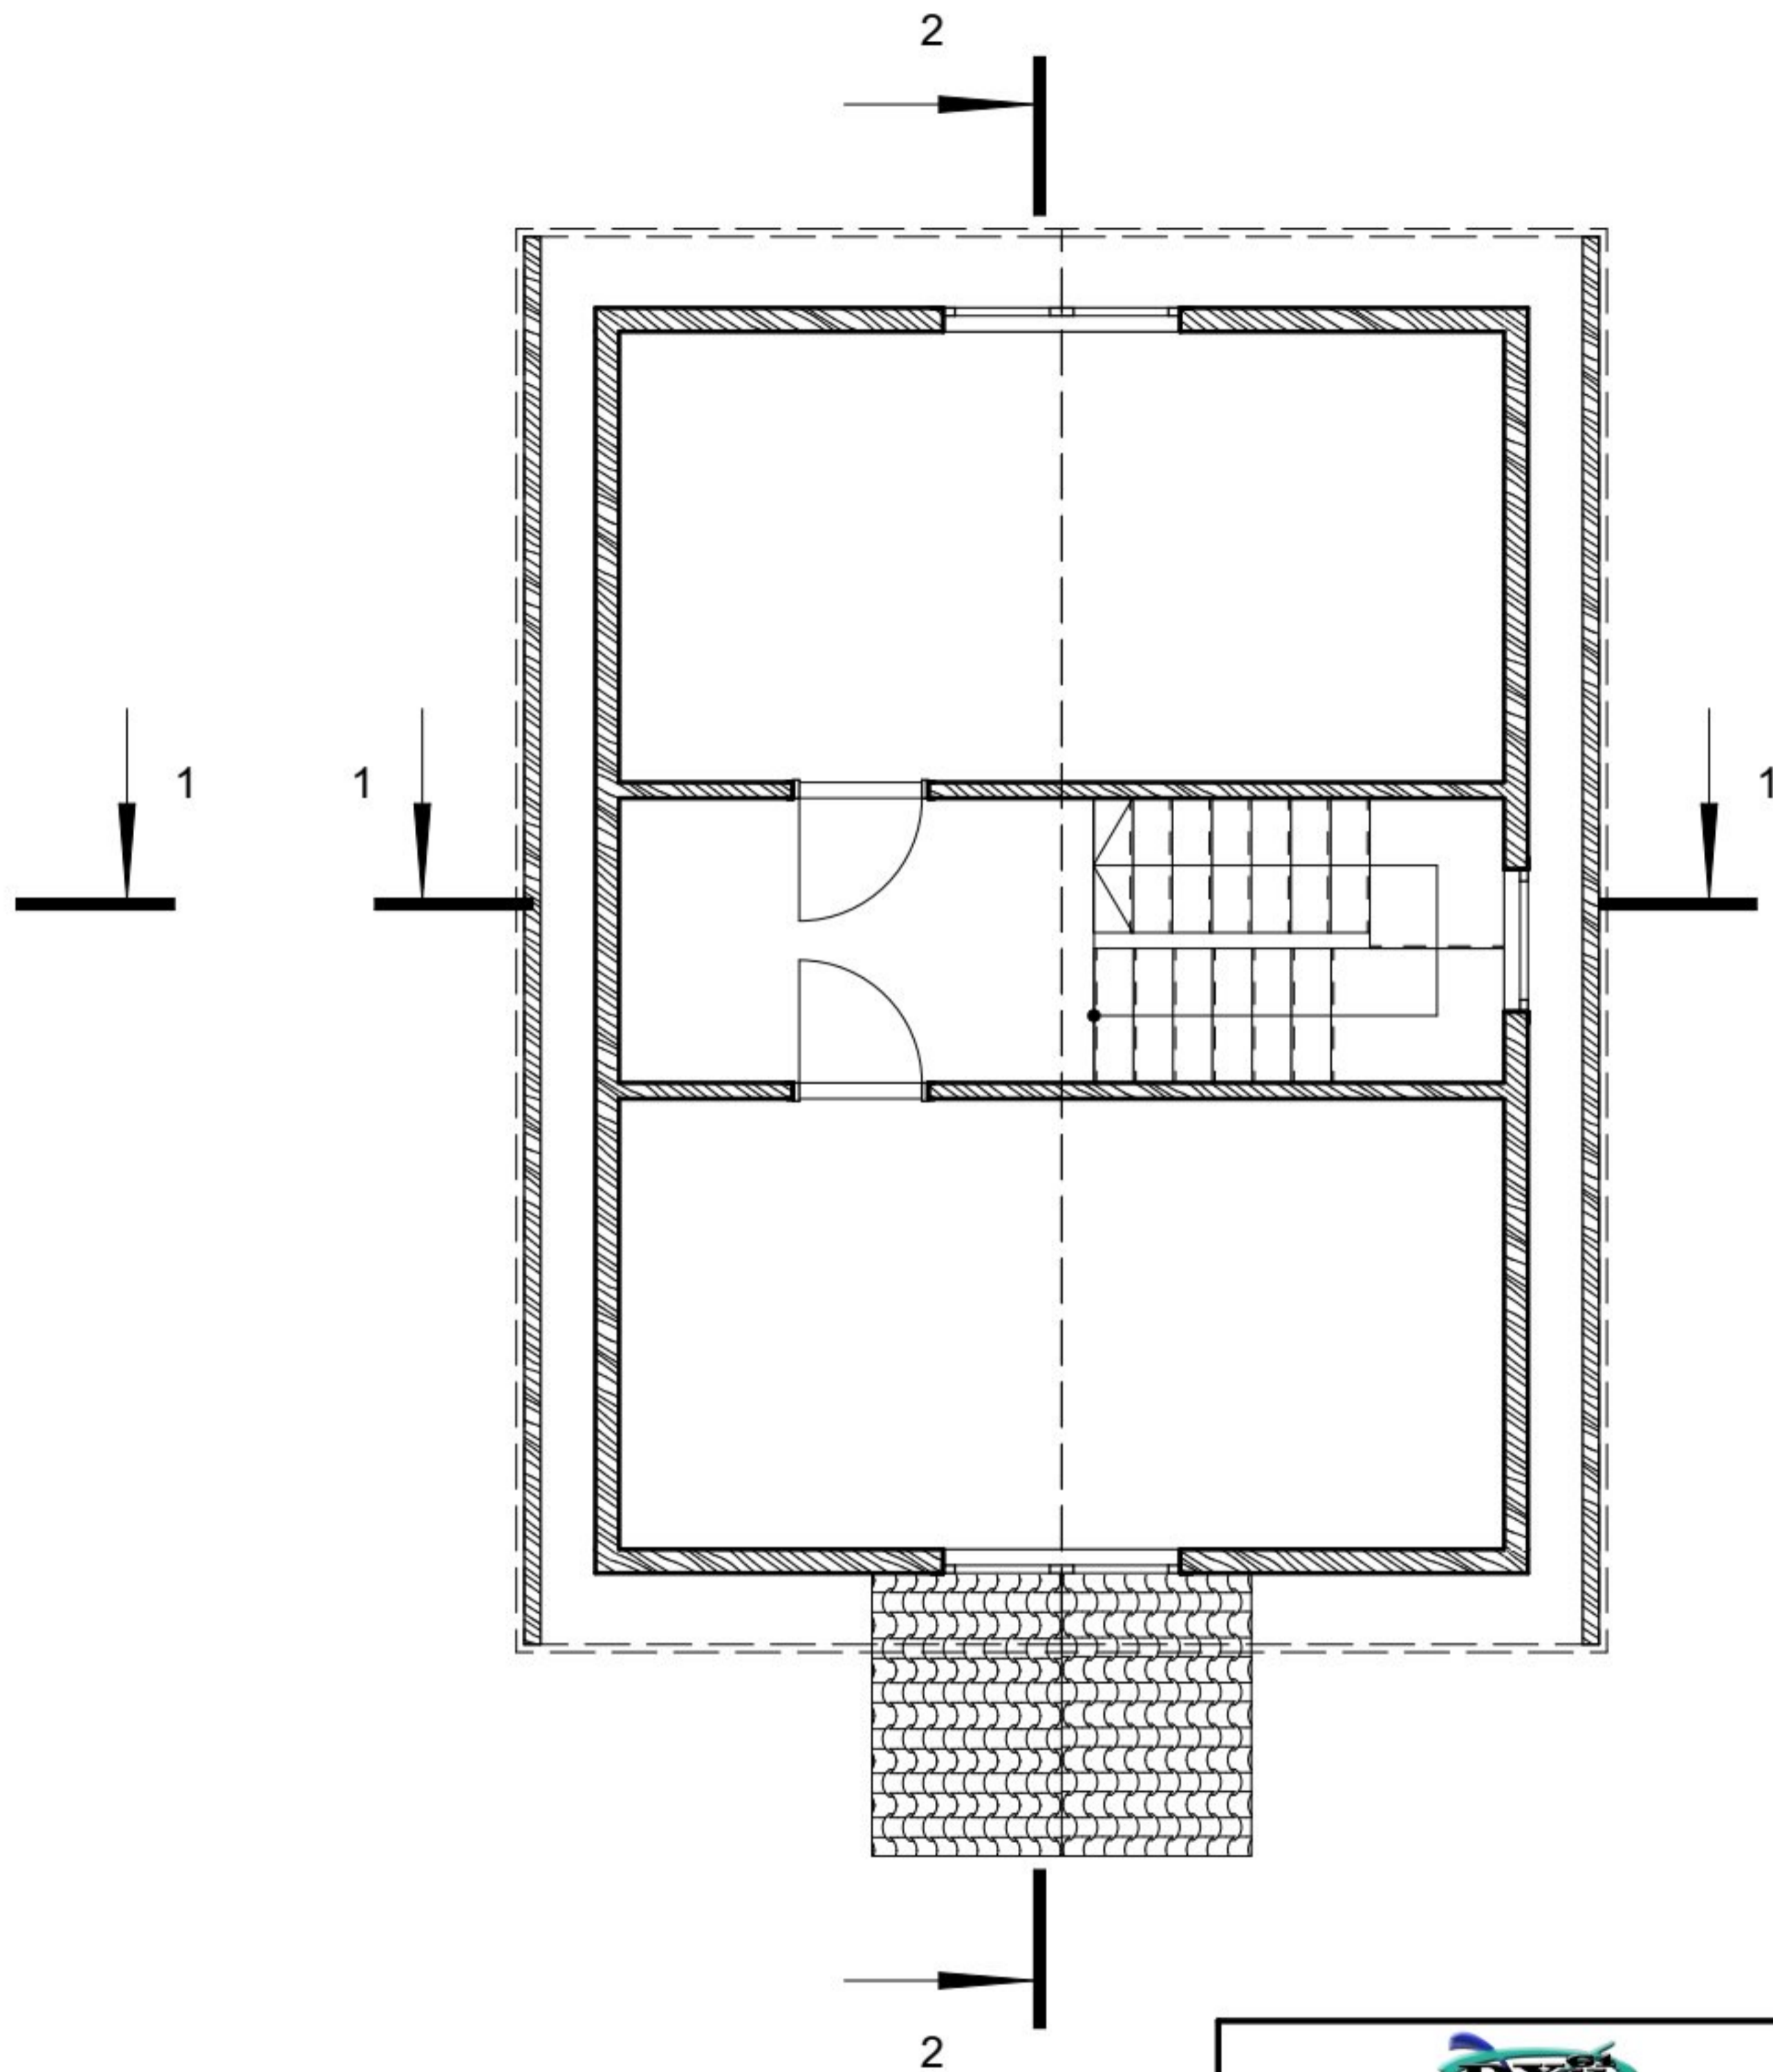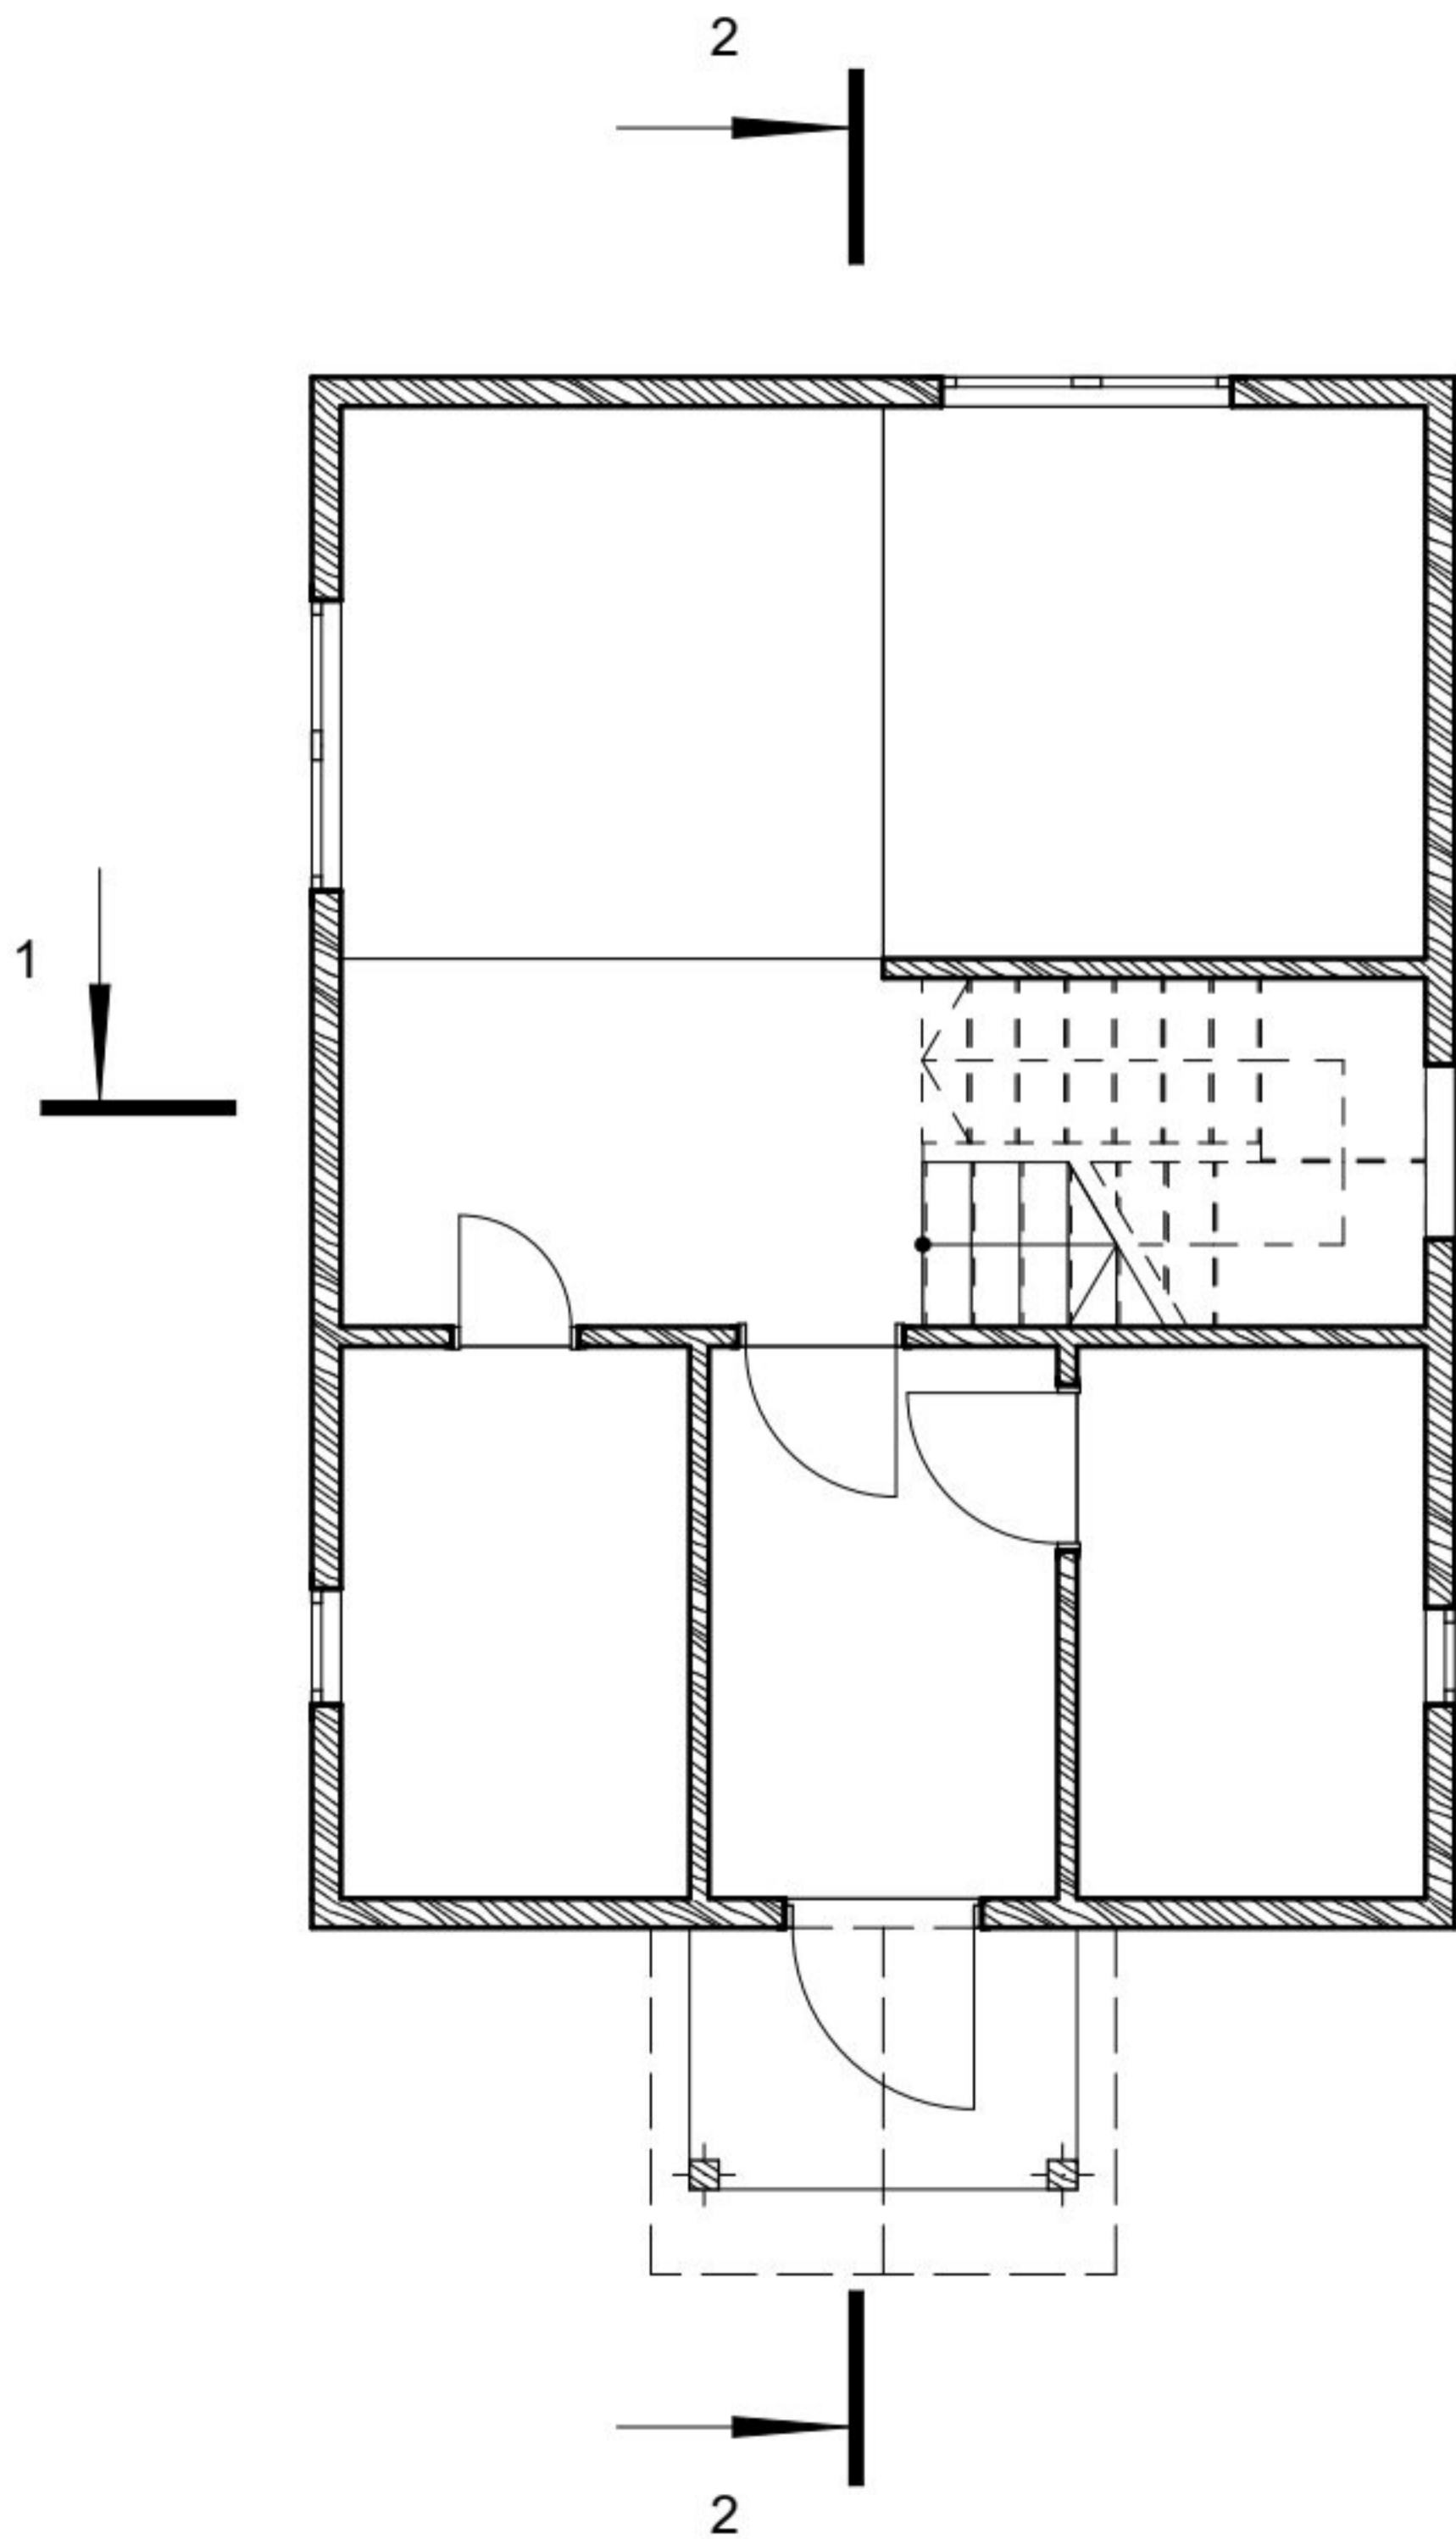

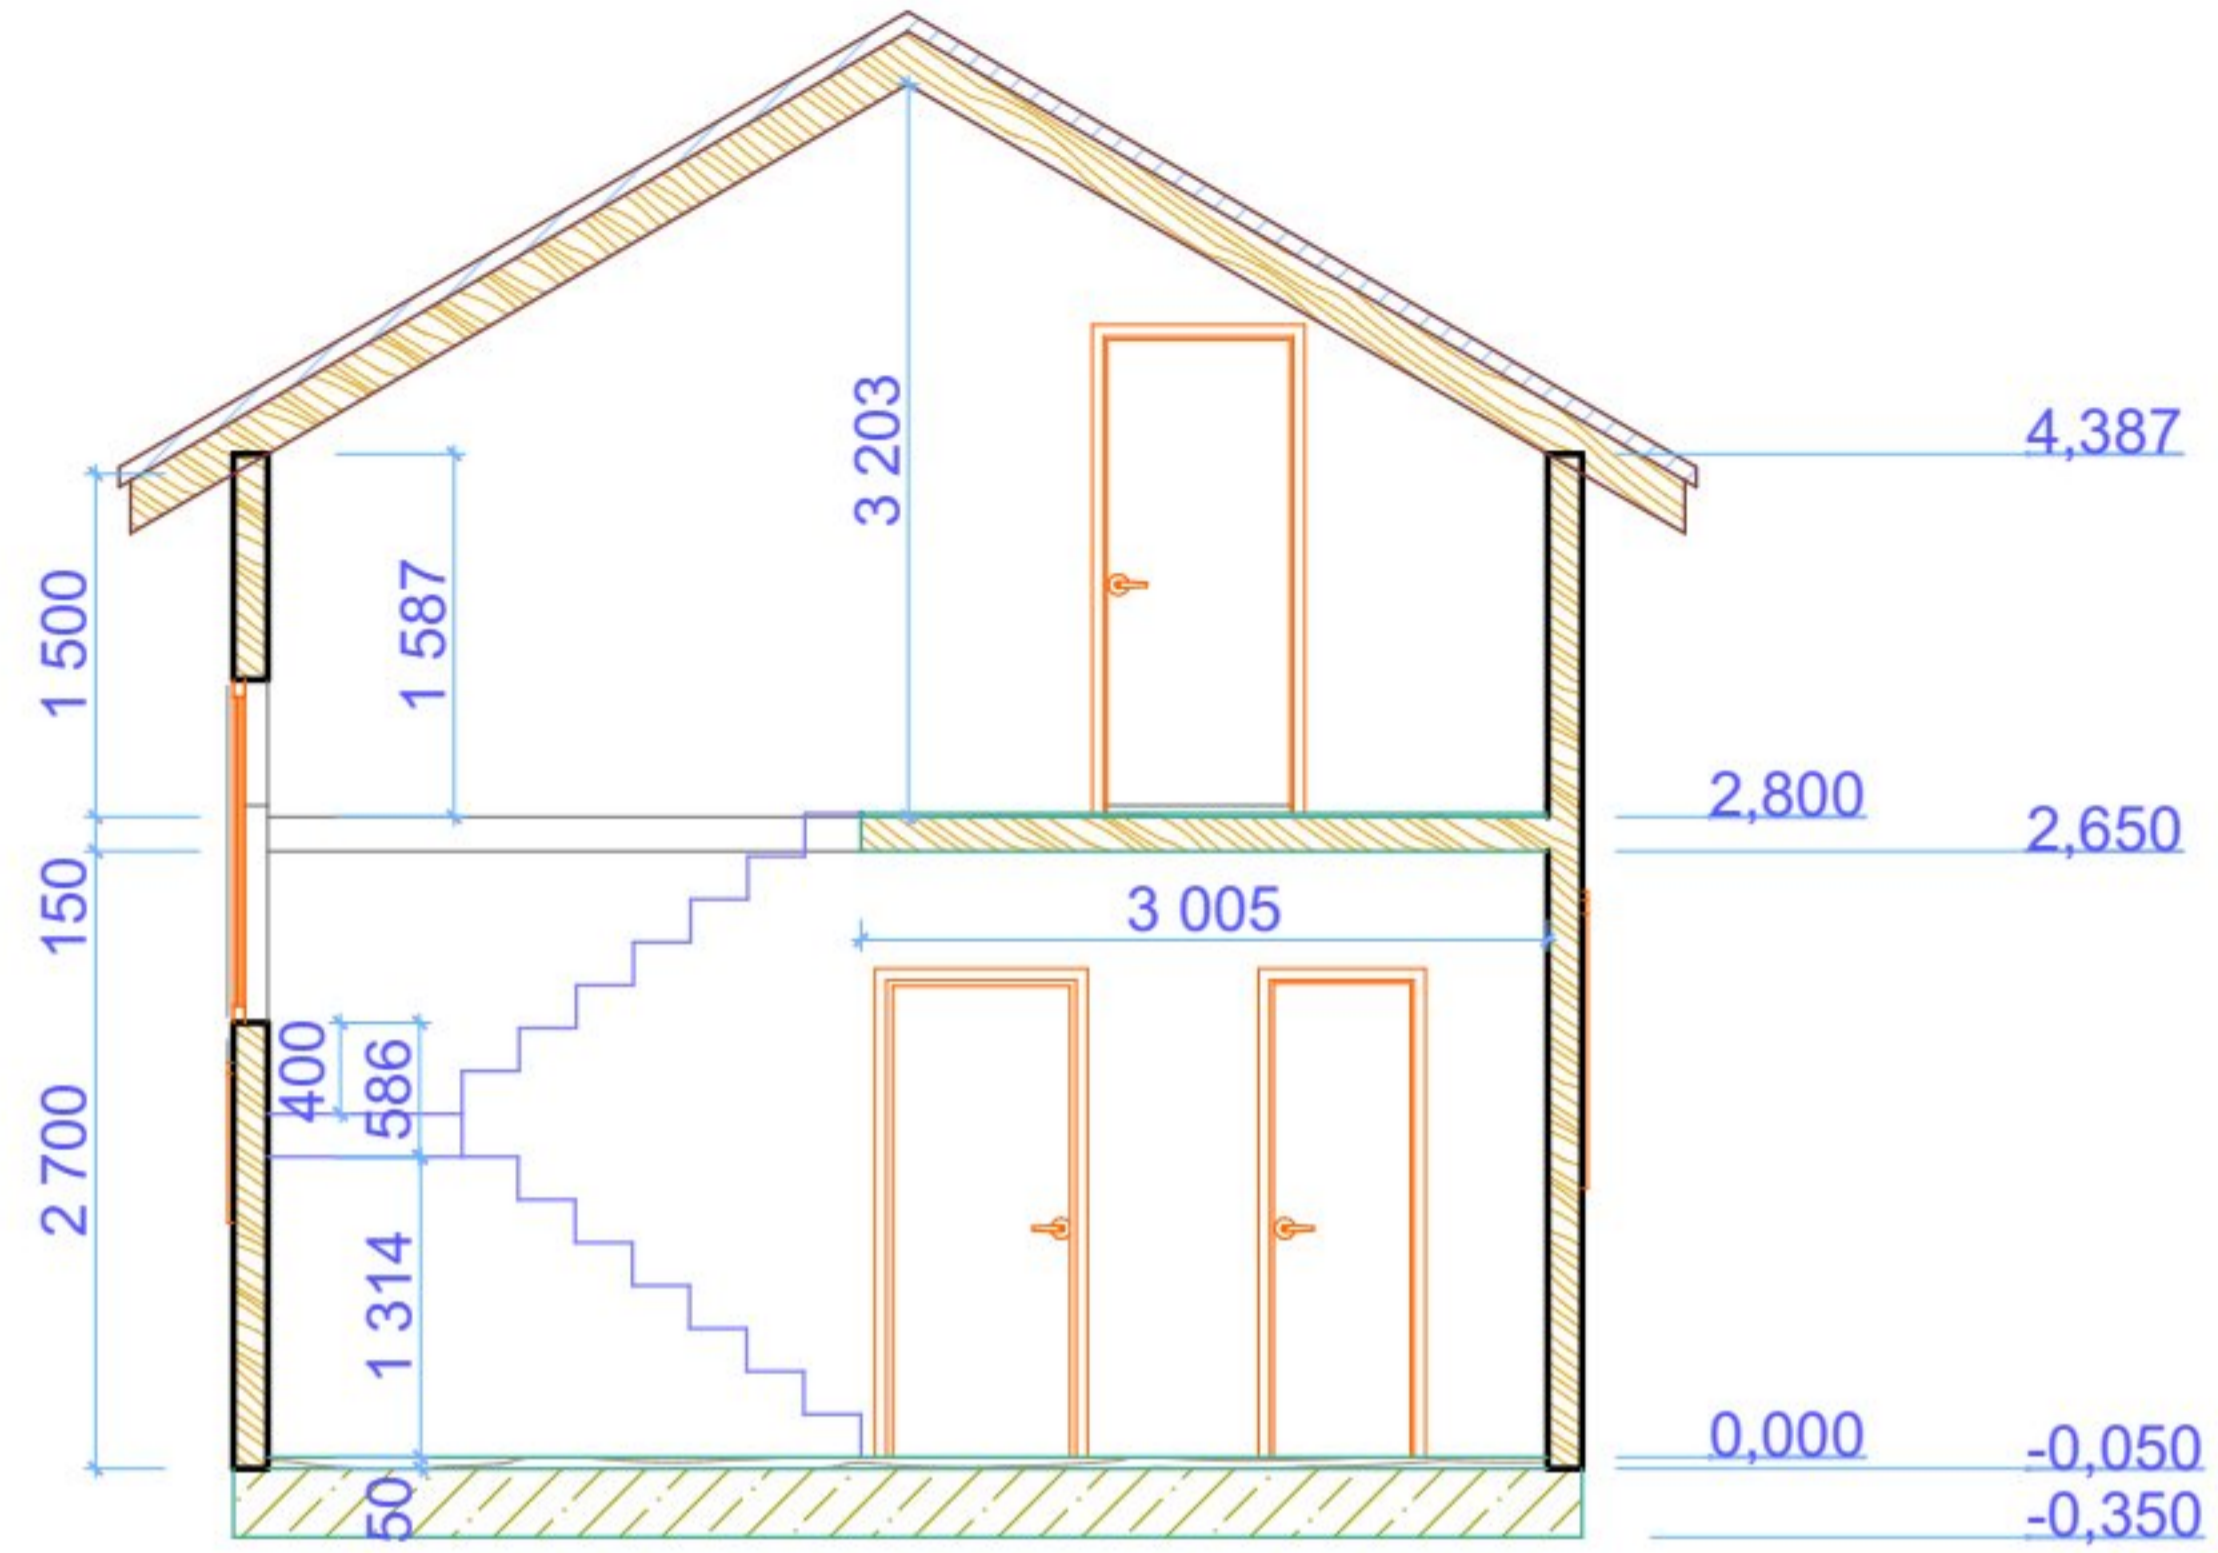

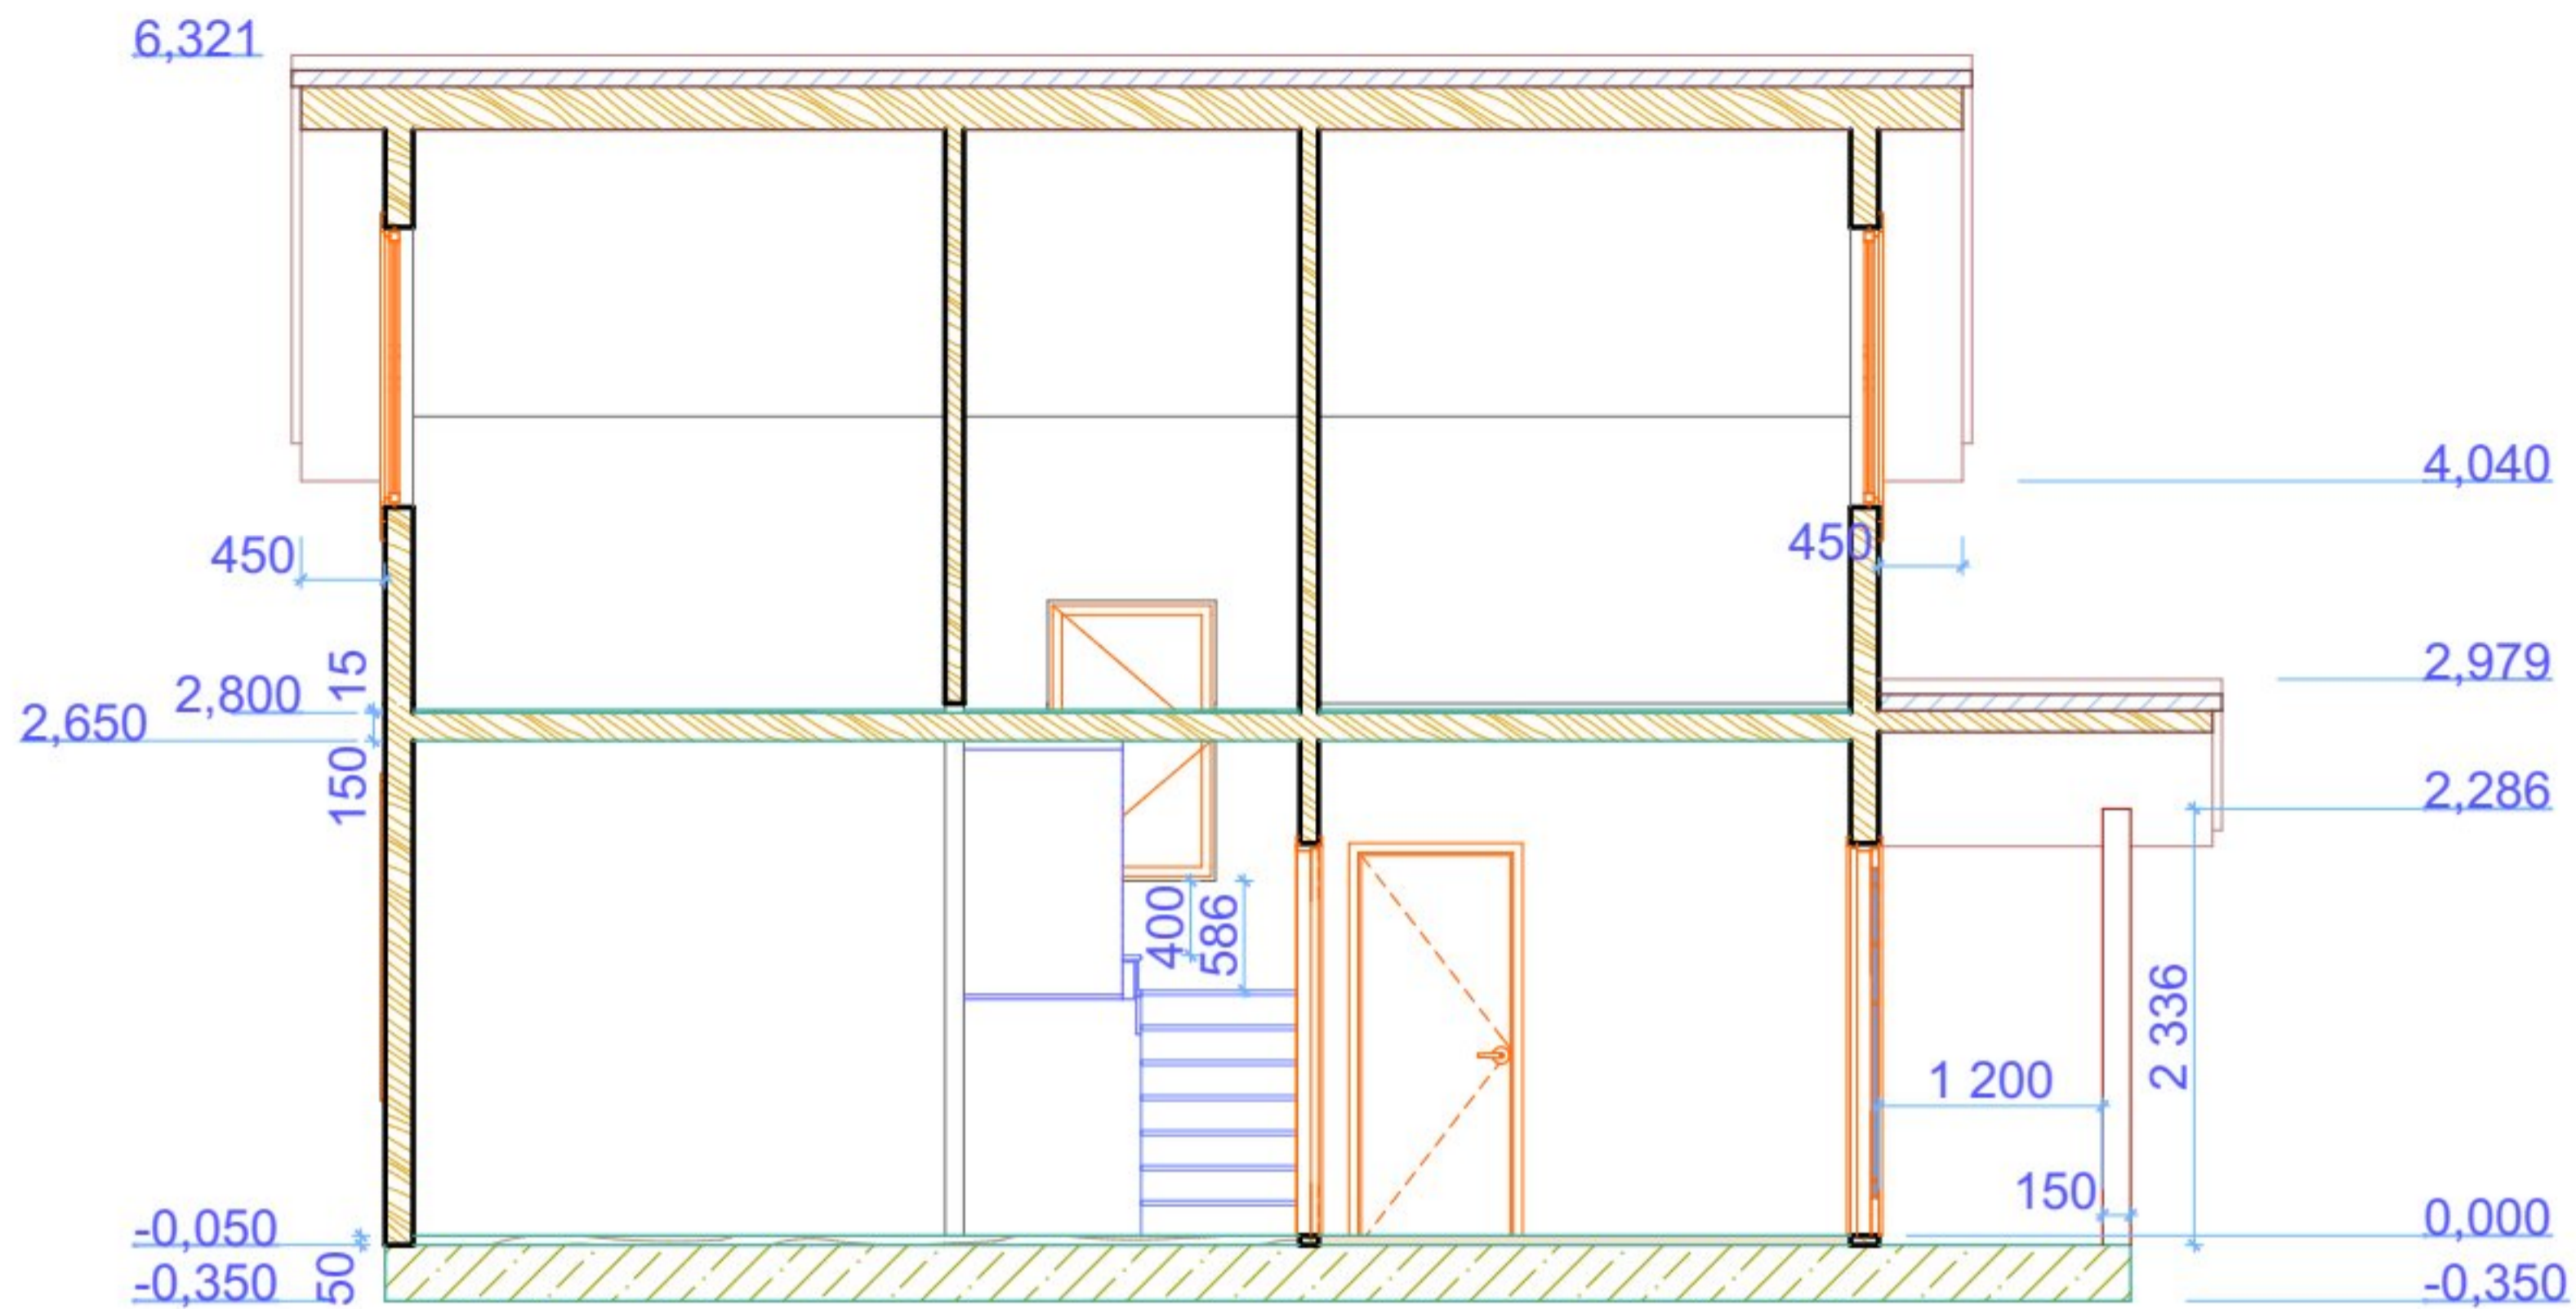

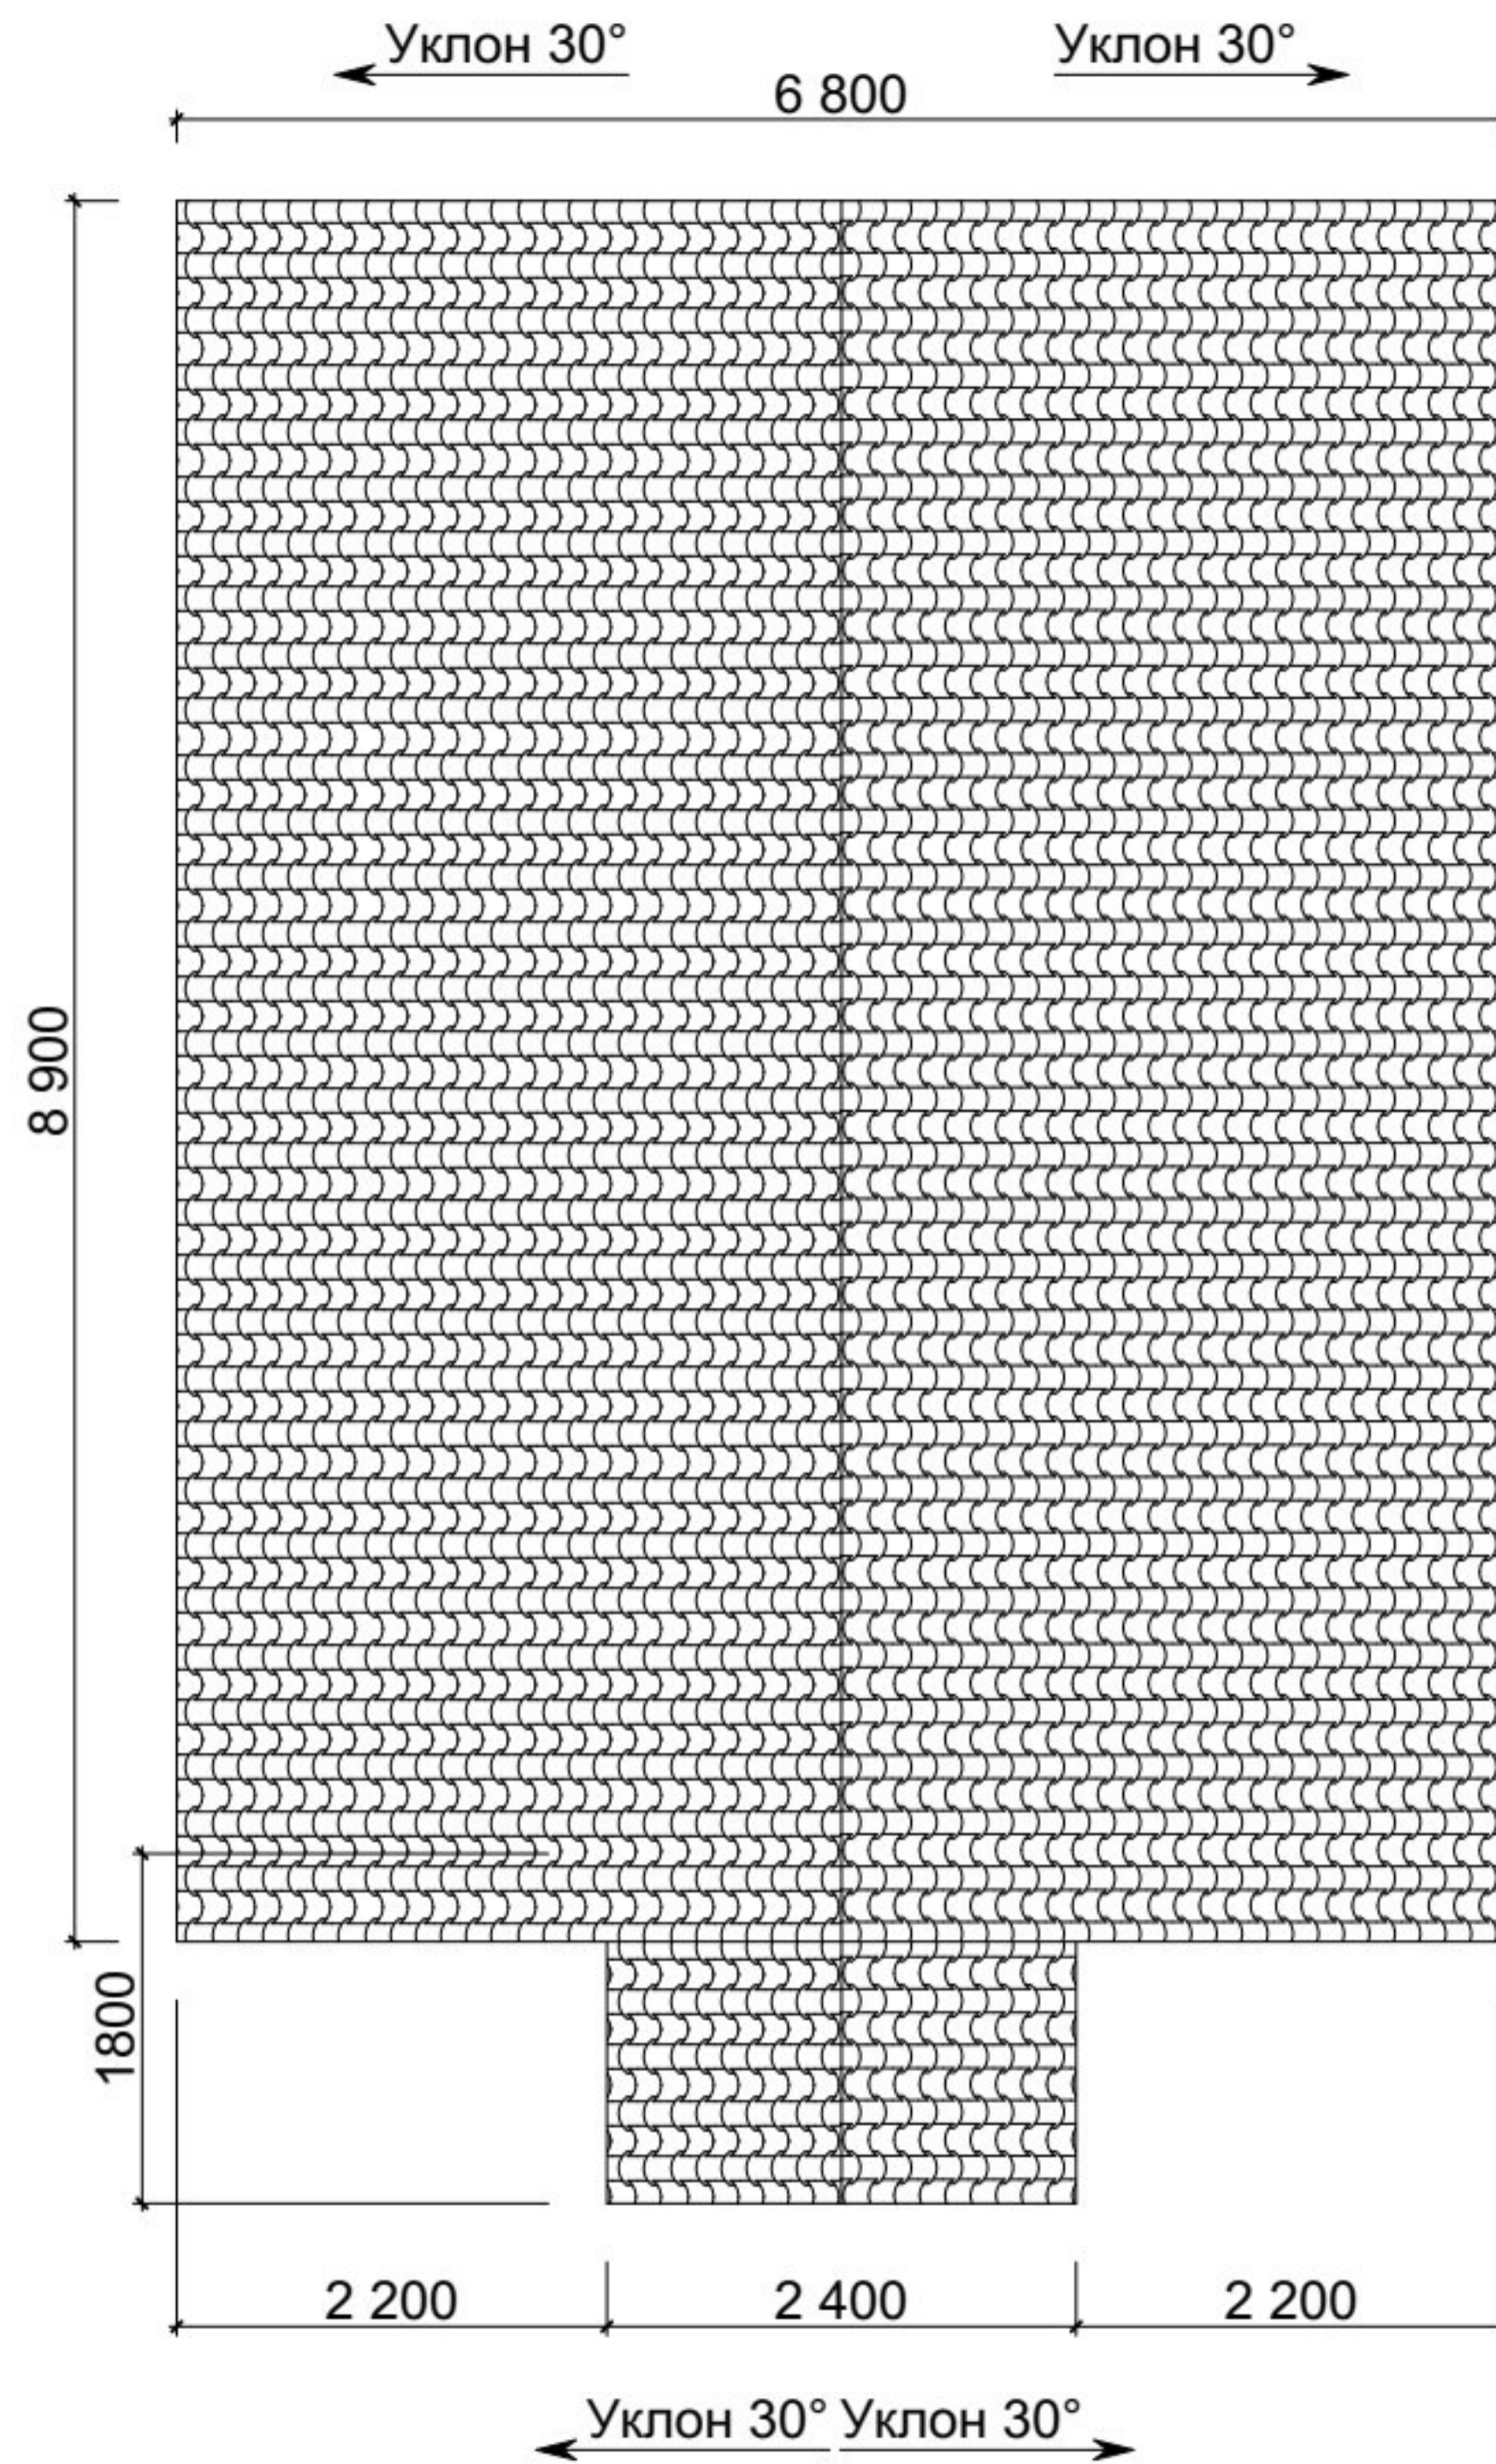

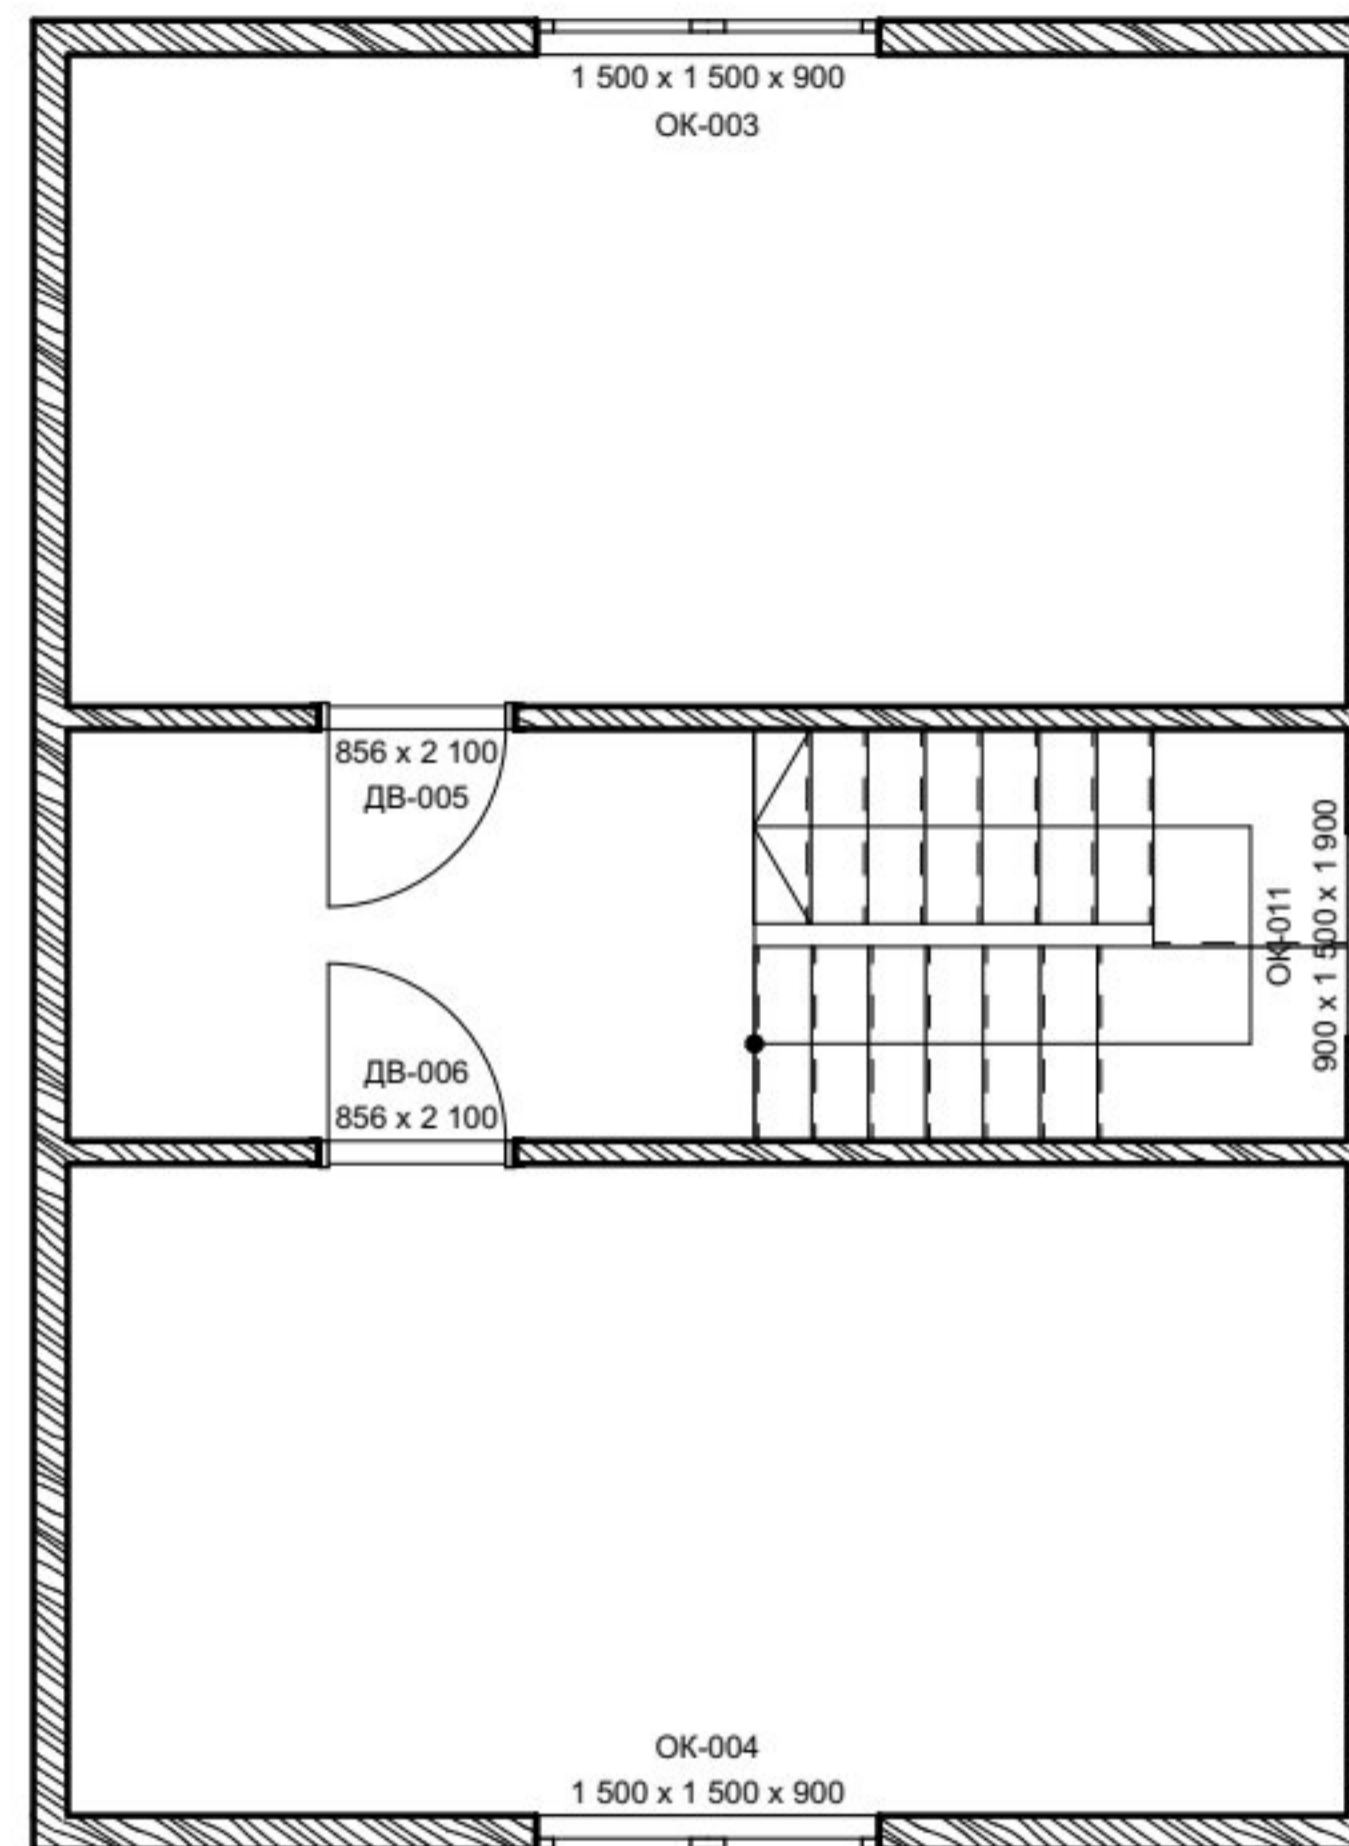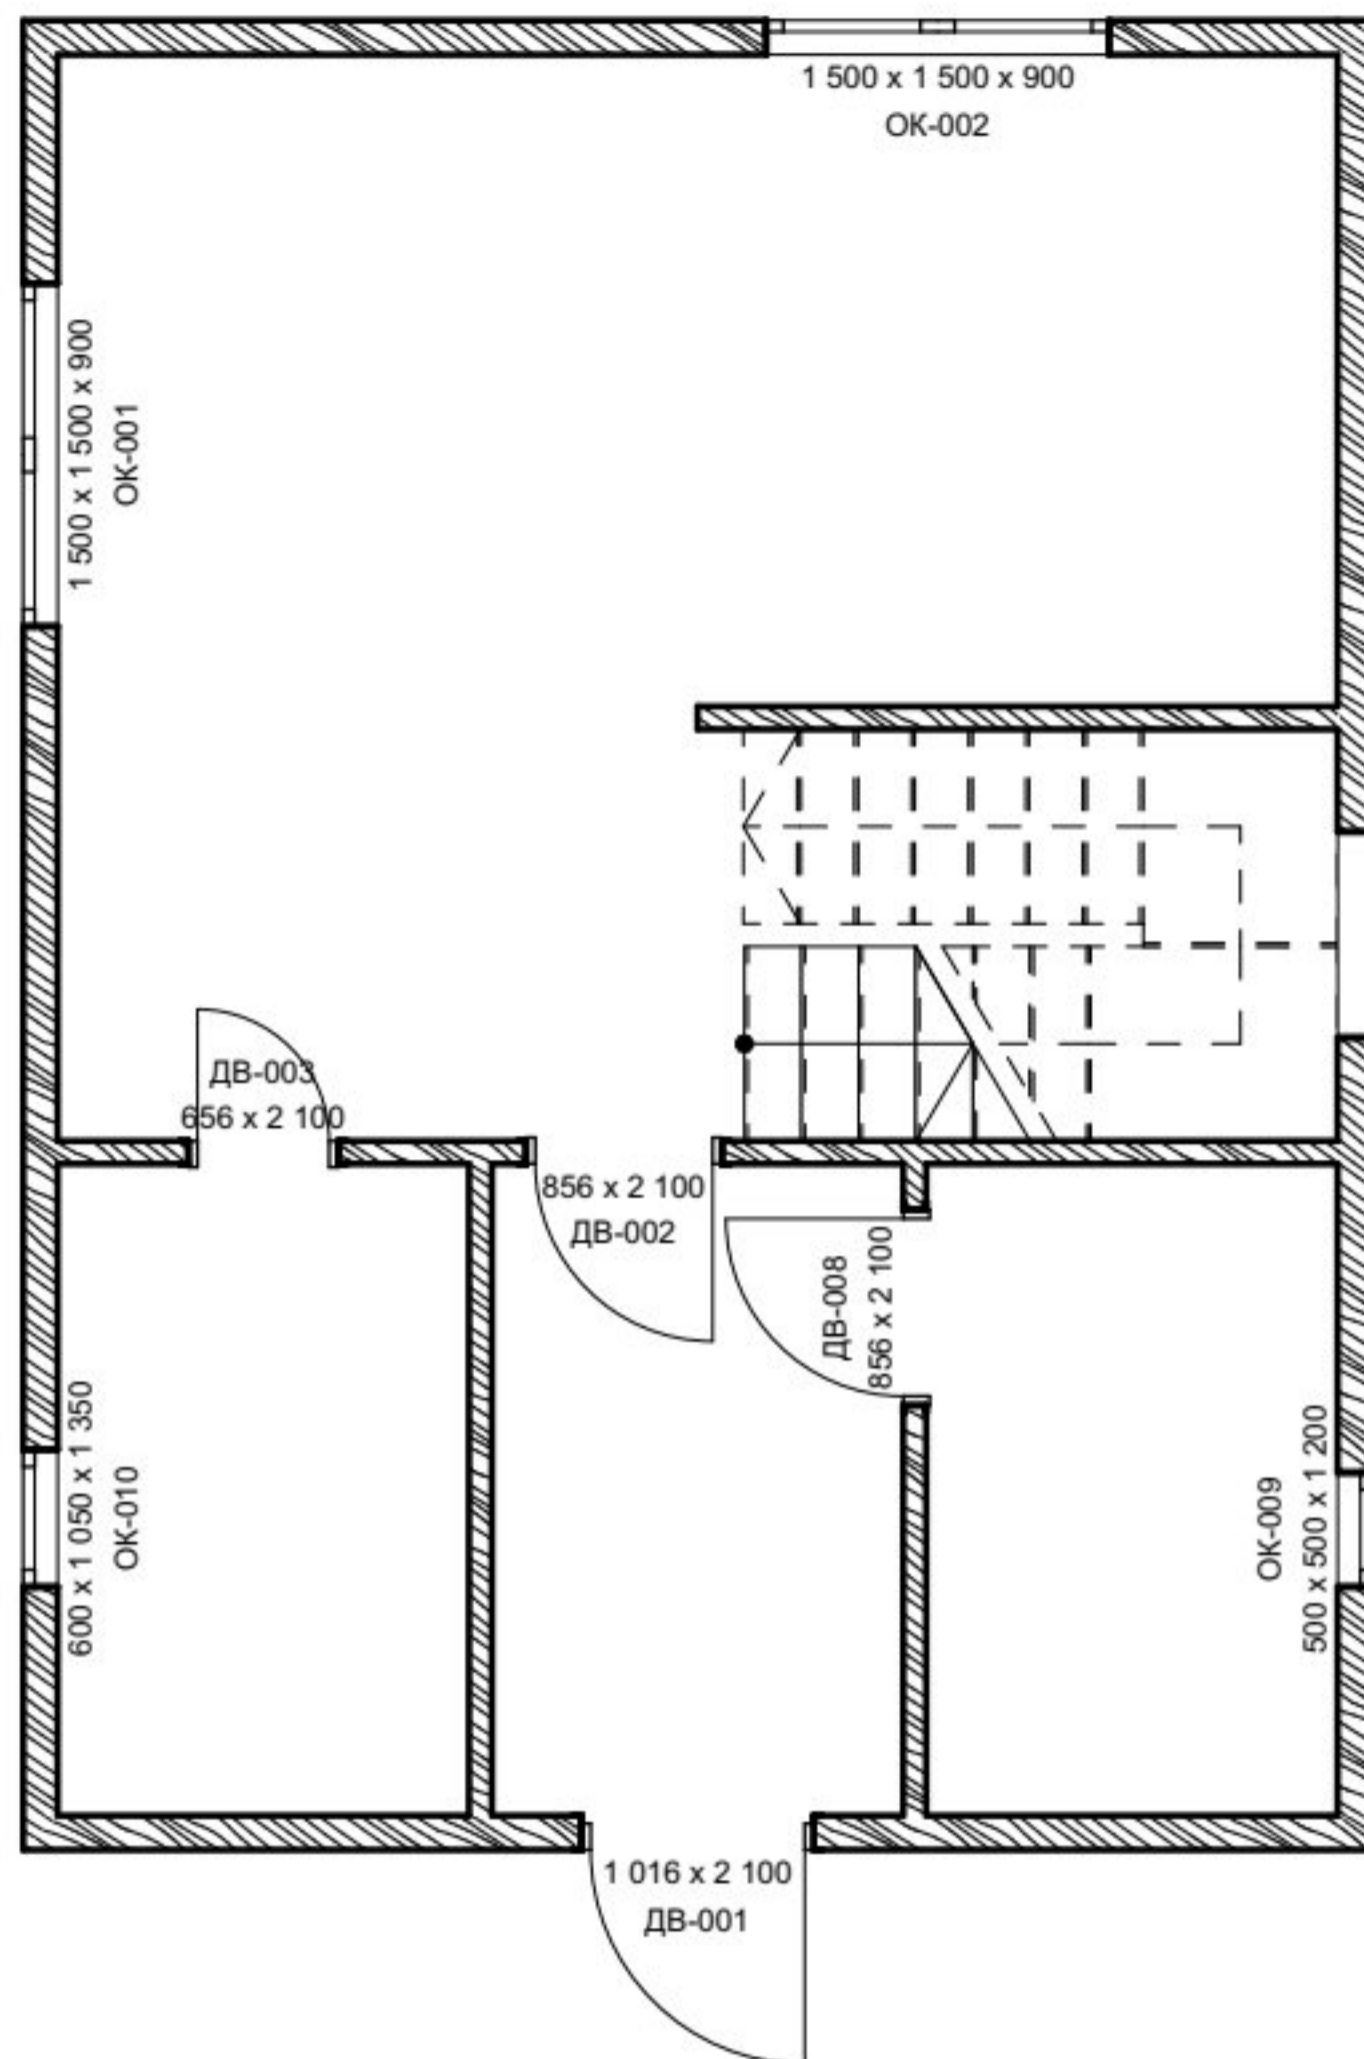

Каталог Окон

Полный ID Элемента	ОК-001	ОК-002	ОК-003	ОК-004	ОК-009	ОК-010	ОК-011
Наименование Окна	Двустворчатое ...	Двустворчатое ...	Двустворчатое ...	Двустворчатое ...	Окно 23	Окно 23	Окно 23
Количество	1	1	1	1	1	1	1
Размер Ш x В	1 500×1 500	1 500×1 500	1 500×1 500	1 500×1 500	500×500	600×1 050	900×1 500
Ориентация					П	П	Л
Высота Подоконника Окна	900	900	900	900	1 200	1 350	1 900
Высота Перемычки Окна	2 400	2 400	2 400	2 400	1 700	2 400	3 400
2D-символ							
Вид со Стороны, Противоположной Стороне Открывания							

Каталог Дверей

Полный ID Элемента	ДВ-001	ДВ-002	ДВ-003	ДВ-005	ДВ-006	ДВ-008
D по Классификации	Дверь -001	Дверь -002	Дверь -003	Дверь -005	Дверь -006	Дверь -008
Наименование Двери	Однопольн...	Однопольн...	Однопольн...	Однопольн...	Однопольн...	Однопольн...
Количество	1	1	1	1	1	1
Размер Ш x В	1 016×2 100	856×2 100	656×2 100	856×2 100	856×2 100	856×2 100
Ориентация	П	П	П	Л	П	Л
Высота Порога Двери	0	0	0	15	-35	15
Высота Перемычки Двери	2 100	2 100	2 100	2 115	2 065	2 115
2D-символ						
Вид со Стороны, Противоположной Стороне Открывания						